





Élévation principale

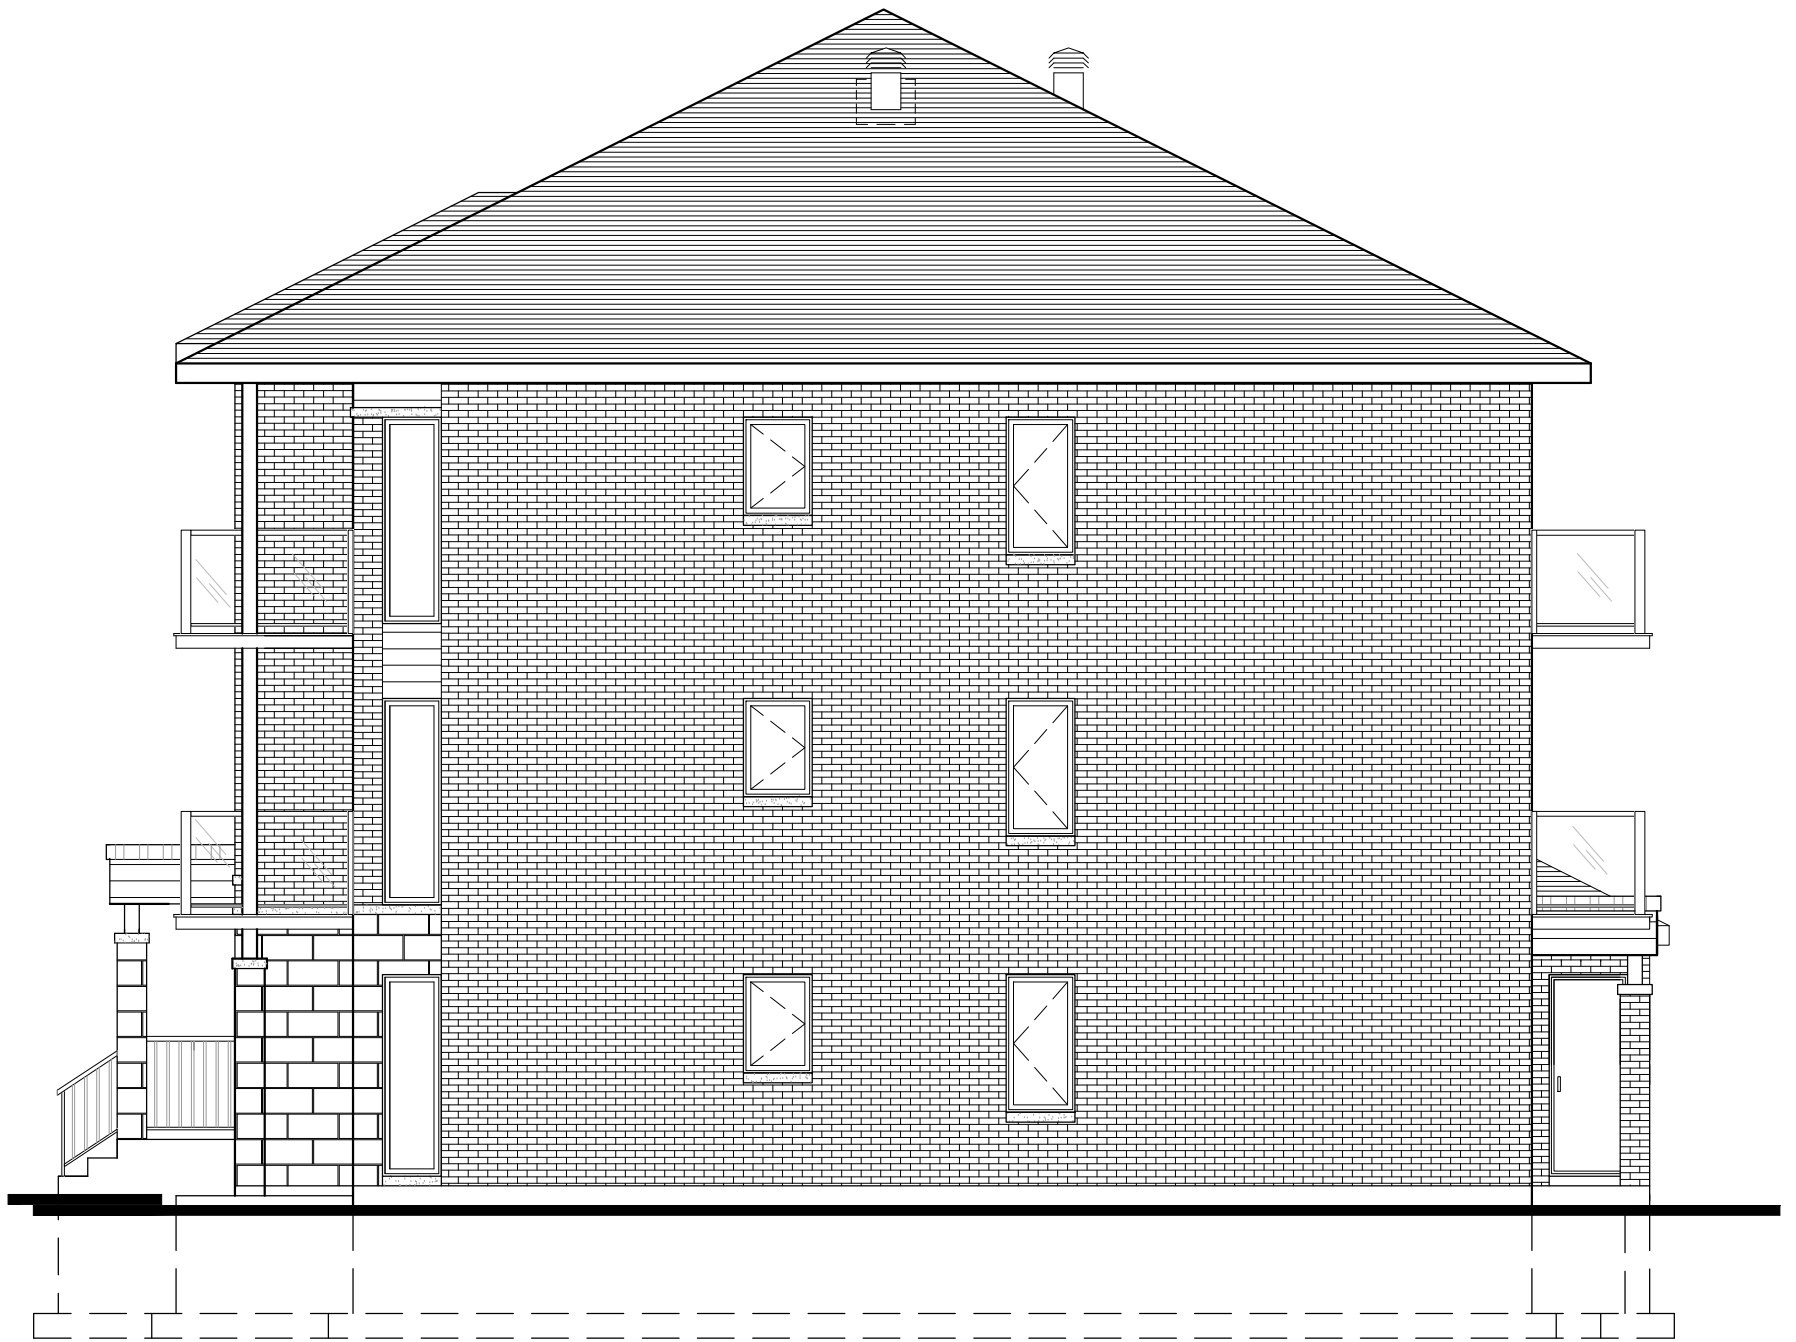

Latérale droite

PAUL RABY / ARCHITECTE

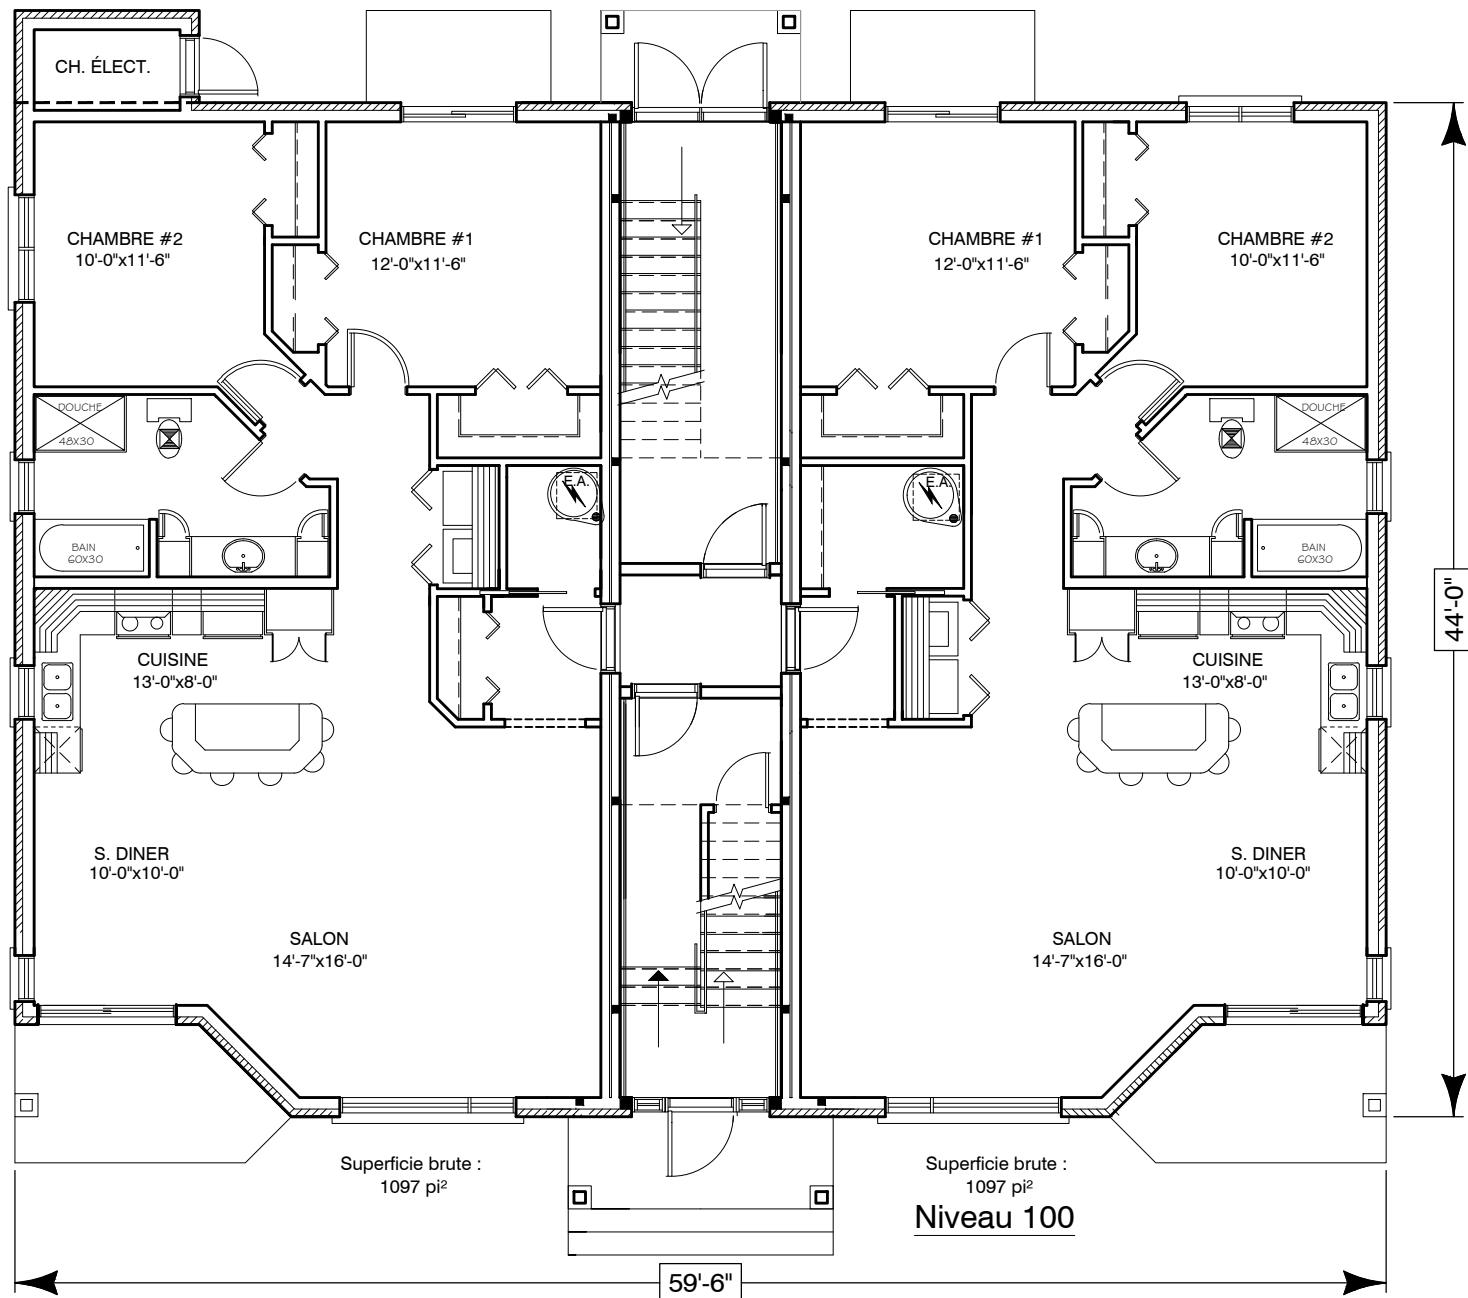

PAUL RABY / ARCHITECTE

275 RUE DE BELLEFEUILLE
ST-EUSTACHE QUE. J7P 2K6
Telephone : (514) 972 2070
Télécopieur : (450) 491-7002
Courriel: paulraby.architecte@hotmail.com
Web: www.architheque.ca