





Élévation principale

PAUL RABY / ARCHITECTE

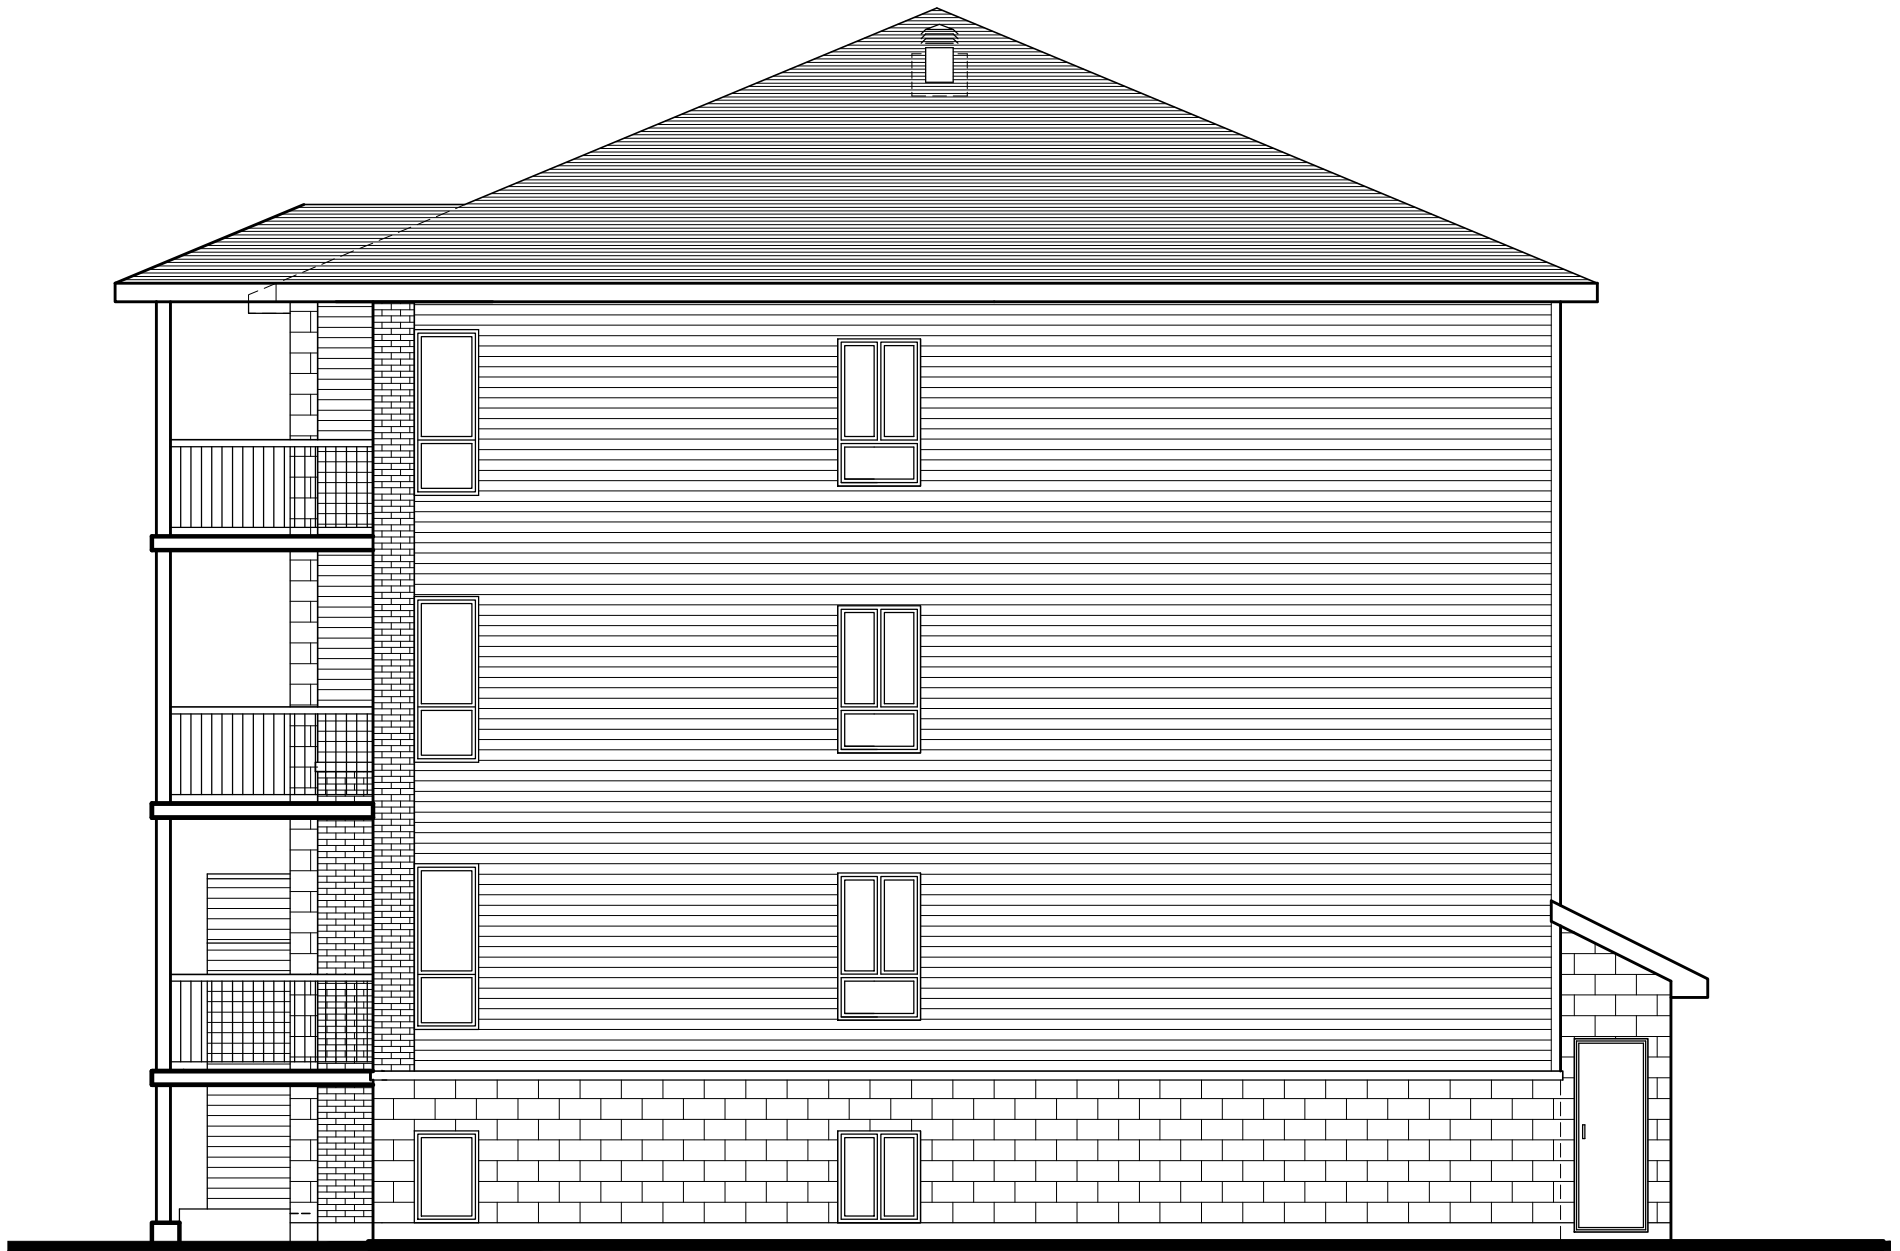

Latérale droite

PAUL RABY / ARCHITECTE

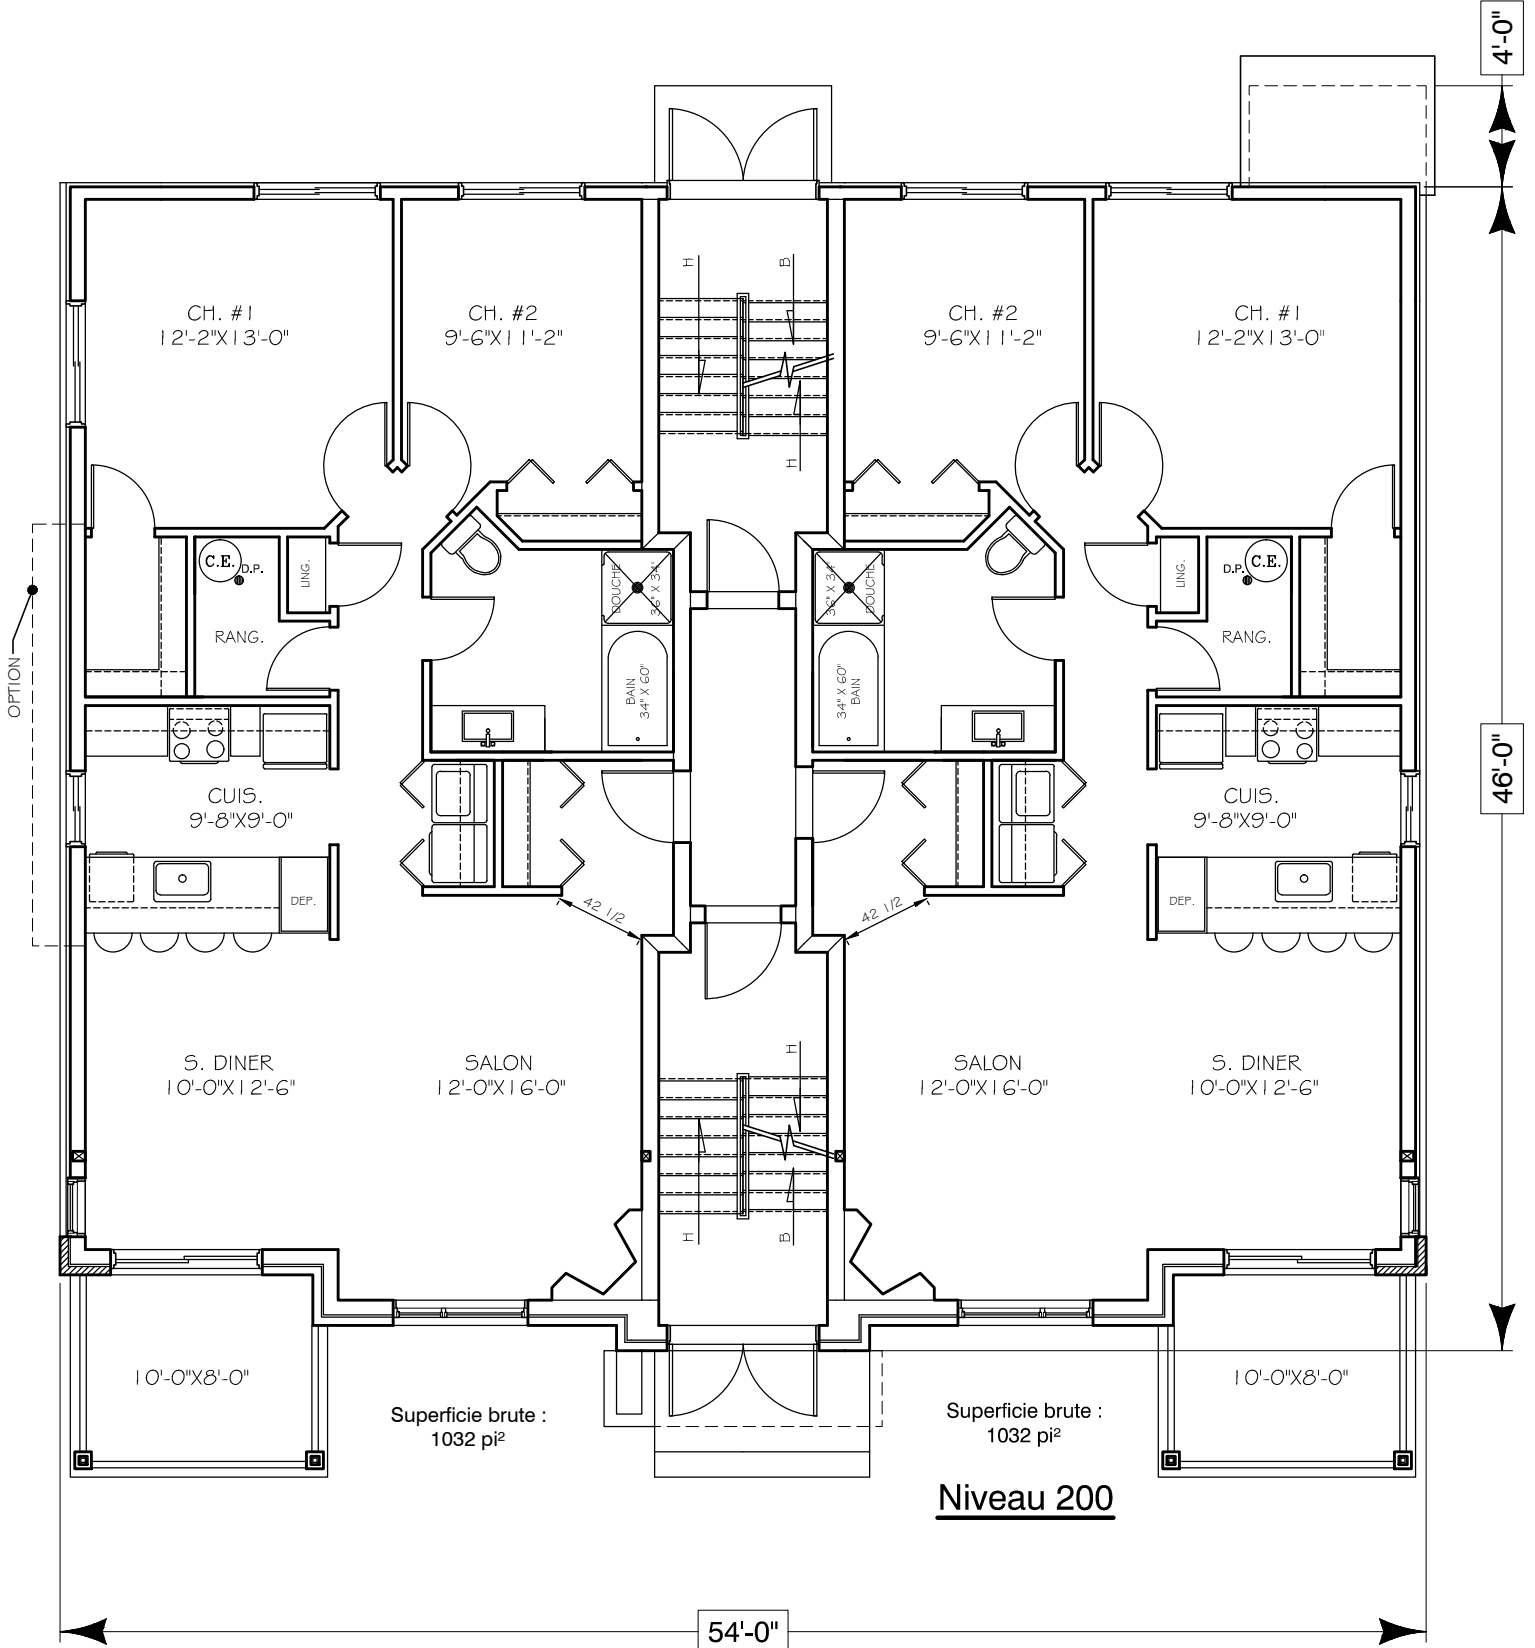

Niveau 200

PAUL RABY / ARCHITECTE