



ÉLÉVATION PRINCIPALE




## ÉLEVATION LATÉRALE DROITE

COLLECTION L'ARCHITHEQUE:32UNITES

WWW.ARCHITHEQUE.CA  
"TOUS DROITS RÉSERVÉS"

PAUL RABY / ARCHITECTE

275 RUE DE BELLEFVILLE  
ST-EUSTACHE QUE. J7P 2K6  
Telephone : (514) 972 2070  
Telecopieur : (450) 491-7002  
Courriel: paulraby.architecte@hotmail.com

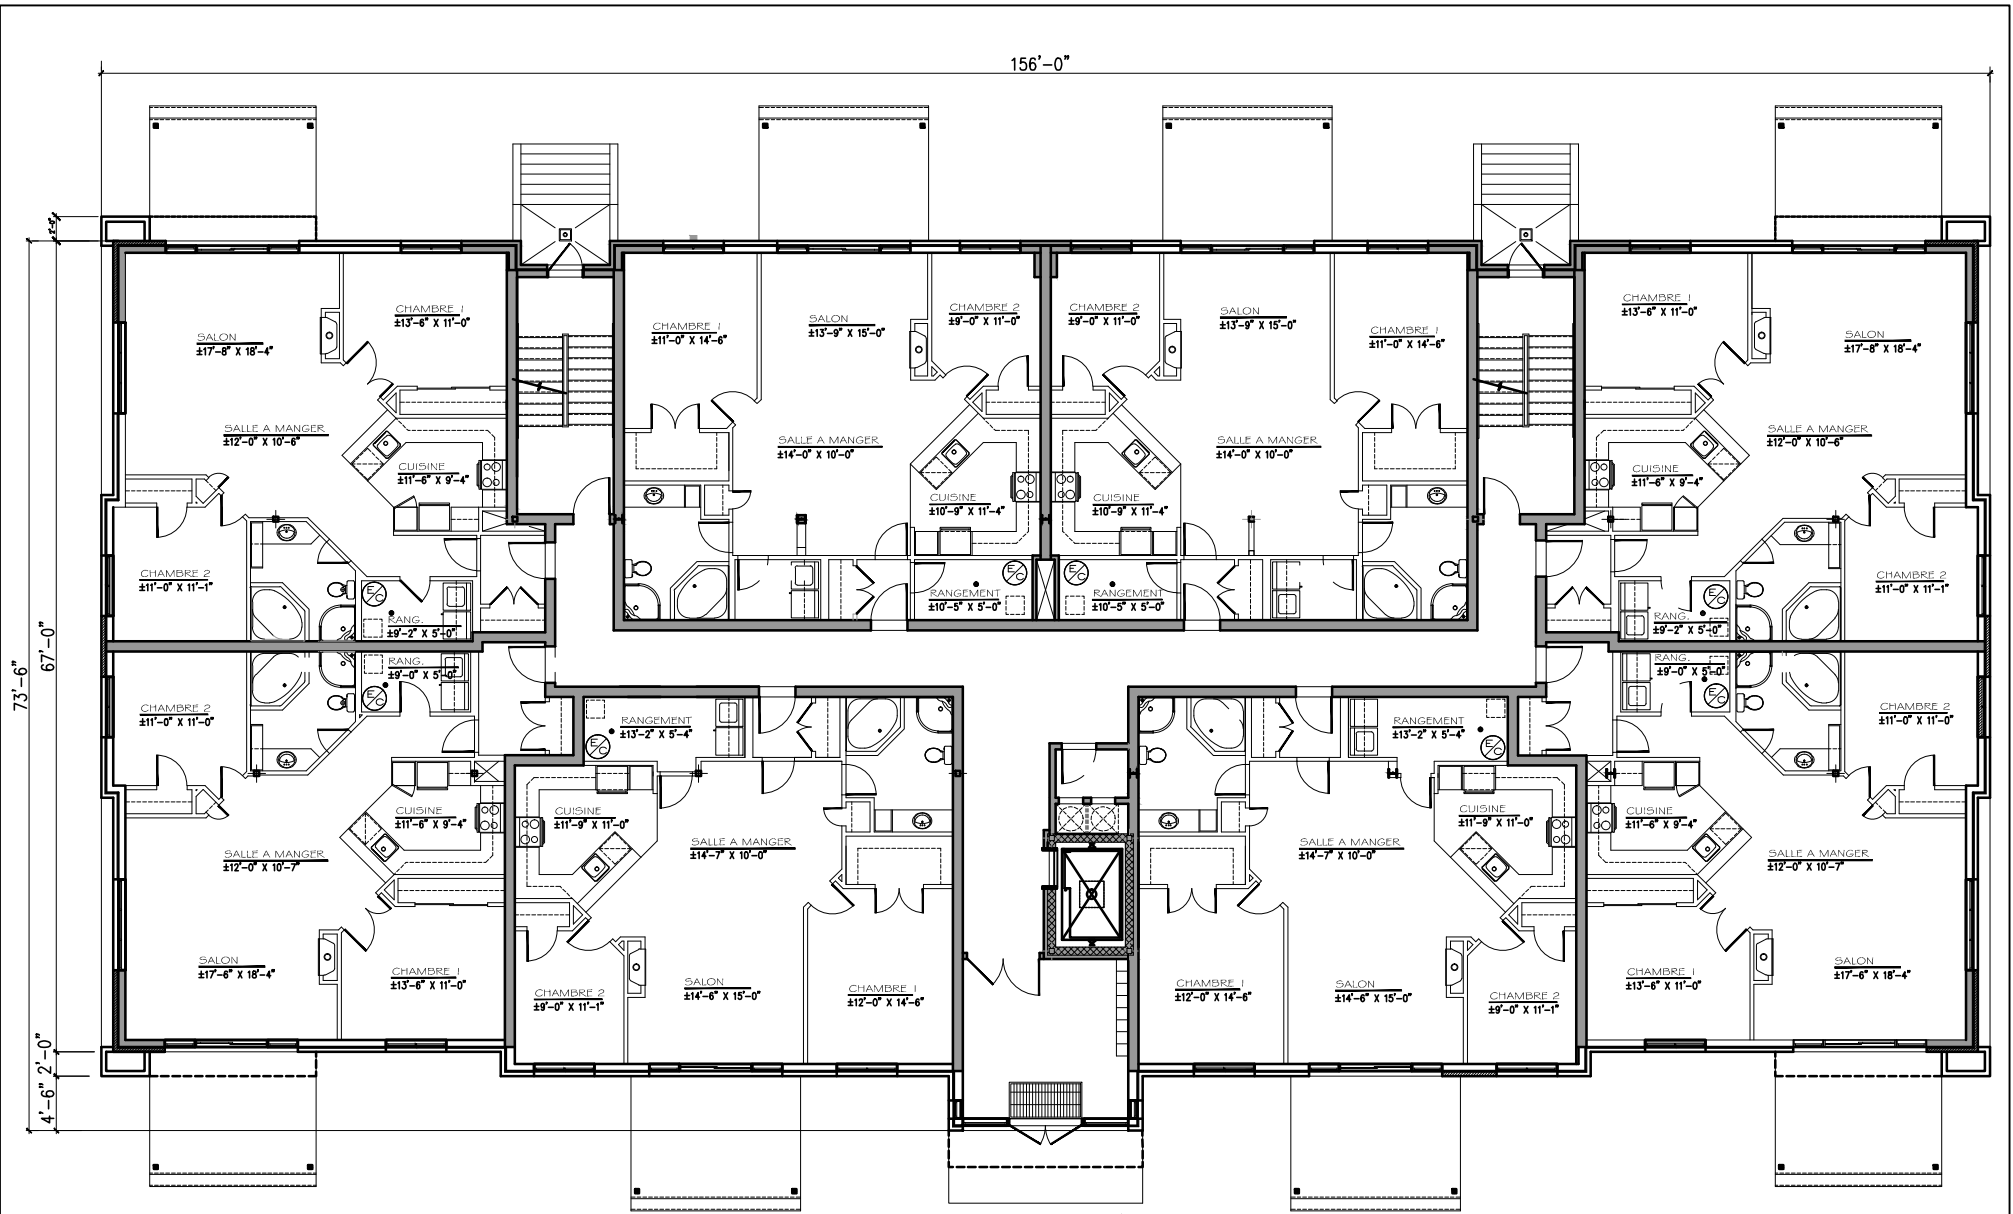

NIV-1/2


DE 1120Pi<sup>2</sup> À 1158Pi<sup>2</sup>/UNITÉ

PAUL RABY / ARCHITECTE

COLLECTION L'ARCHITHEQUE:32UNITES

WWW.ARCHITHEQUE.CA  
"TOUS DROITS RÉSERVÉS"

275 RUE DE BELLEFUELLE  
ST-EUSTACHE QUE. J7P 2K6  
Telephone : (514) 972 2070  
Telecopieur : (450) 491-7002  
Courriel: paulraby.architecte@hotmail.com

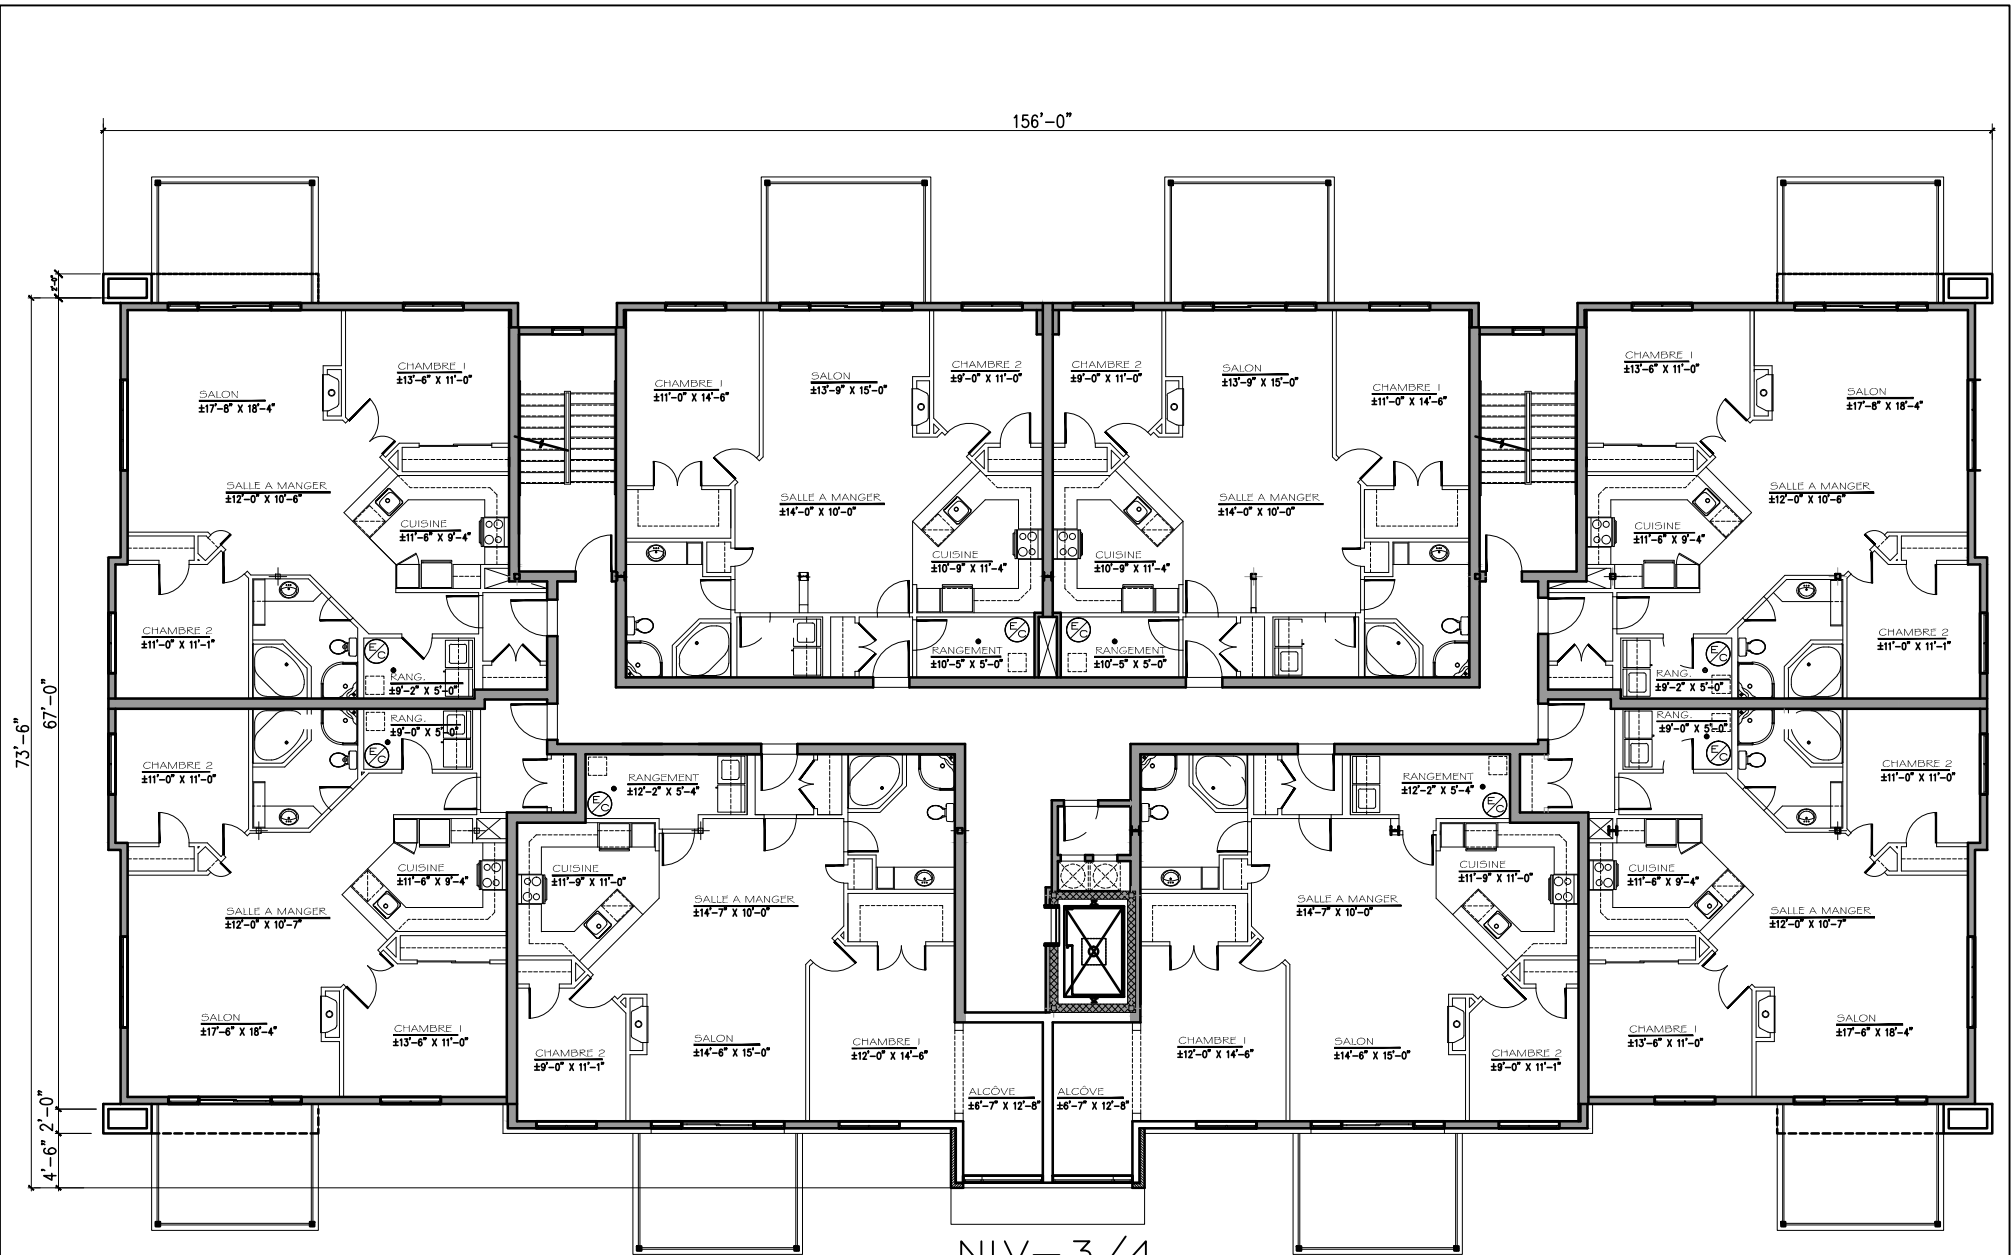

NIV-3/4

DE 1120Pi<sup>2</sup> À 1158Pi<sup>2</sup>/UNITÉ

PAUL RABY / ARCHITECTE

COLLECTION L'ARCHITHEQUE:32UNITES

WWW.ARCHITHEQUE.CA  
"TOUS DROITS RÉSERVÉS"

275 RUE DE BELLEFUELLE  
ST-EUSTACHE QUE. J7P 2K6  
Telephone : (514) 972 2070  
Telecopieur : (450) 491-7002  
Courriel: paulraby.architecte@hotmail.com