



Élévation principale

PAUL RABY / ARCHITECTE

COLLECTION L'ARCHITHEQUE: 7 UNITÉS / 2 CH #625  
WWW.ARCHITHEQUE.CA  
"TOUS DROITS RÉSERVÉS"

275 RUE DE BELLEFEUILLE  
ST-EUSTACHE QUE. J7P 2K6  
Telephone : (514) 972 2070  
Télécopieur : (450) 491-7002  
Courriel: paulraby.architecte@hotmail.com




Élévation latérale  
type

PAUL RABY / ARCHITECTE

COLLECTION L'ARCHITHEQUE: 7 UNITÉS / 2 CH #625


WWW.ARCHITHEQUE.CA  
"TOUS DROITS RÉSERVÉS"

275 RUE DE BELLEFEUILLE  
ST-EUSTACHE QUE. J7P 2K6  
Telephone : (514) 972 2070  
Telecopieur : (450) 491-7002  
Courriel: paulraby.architecte@hotmail.com

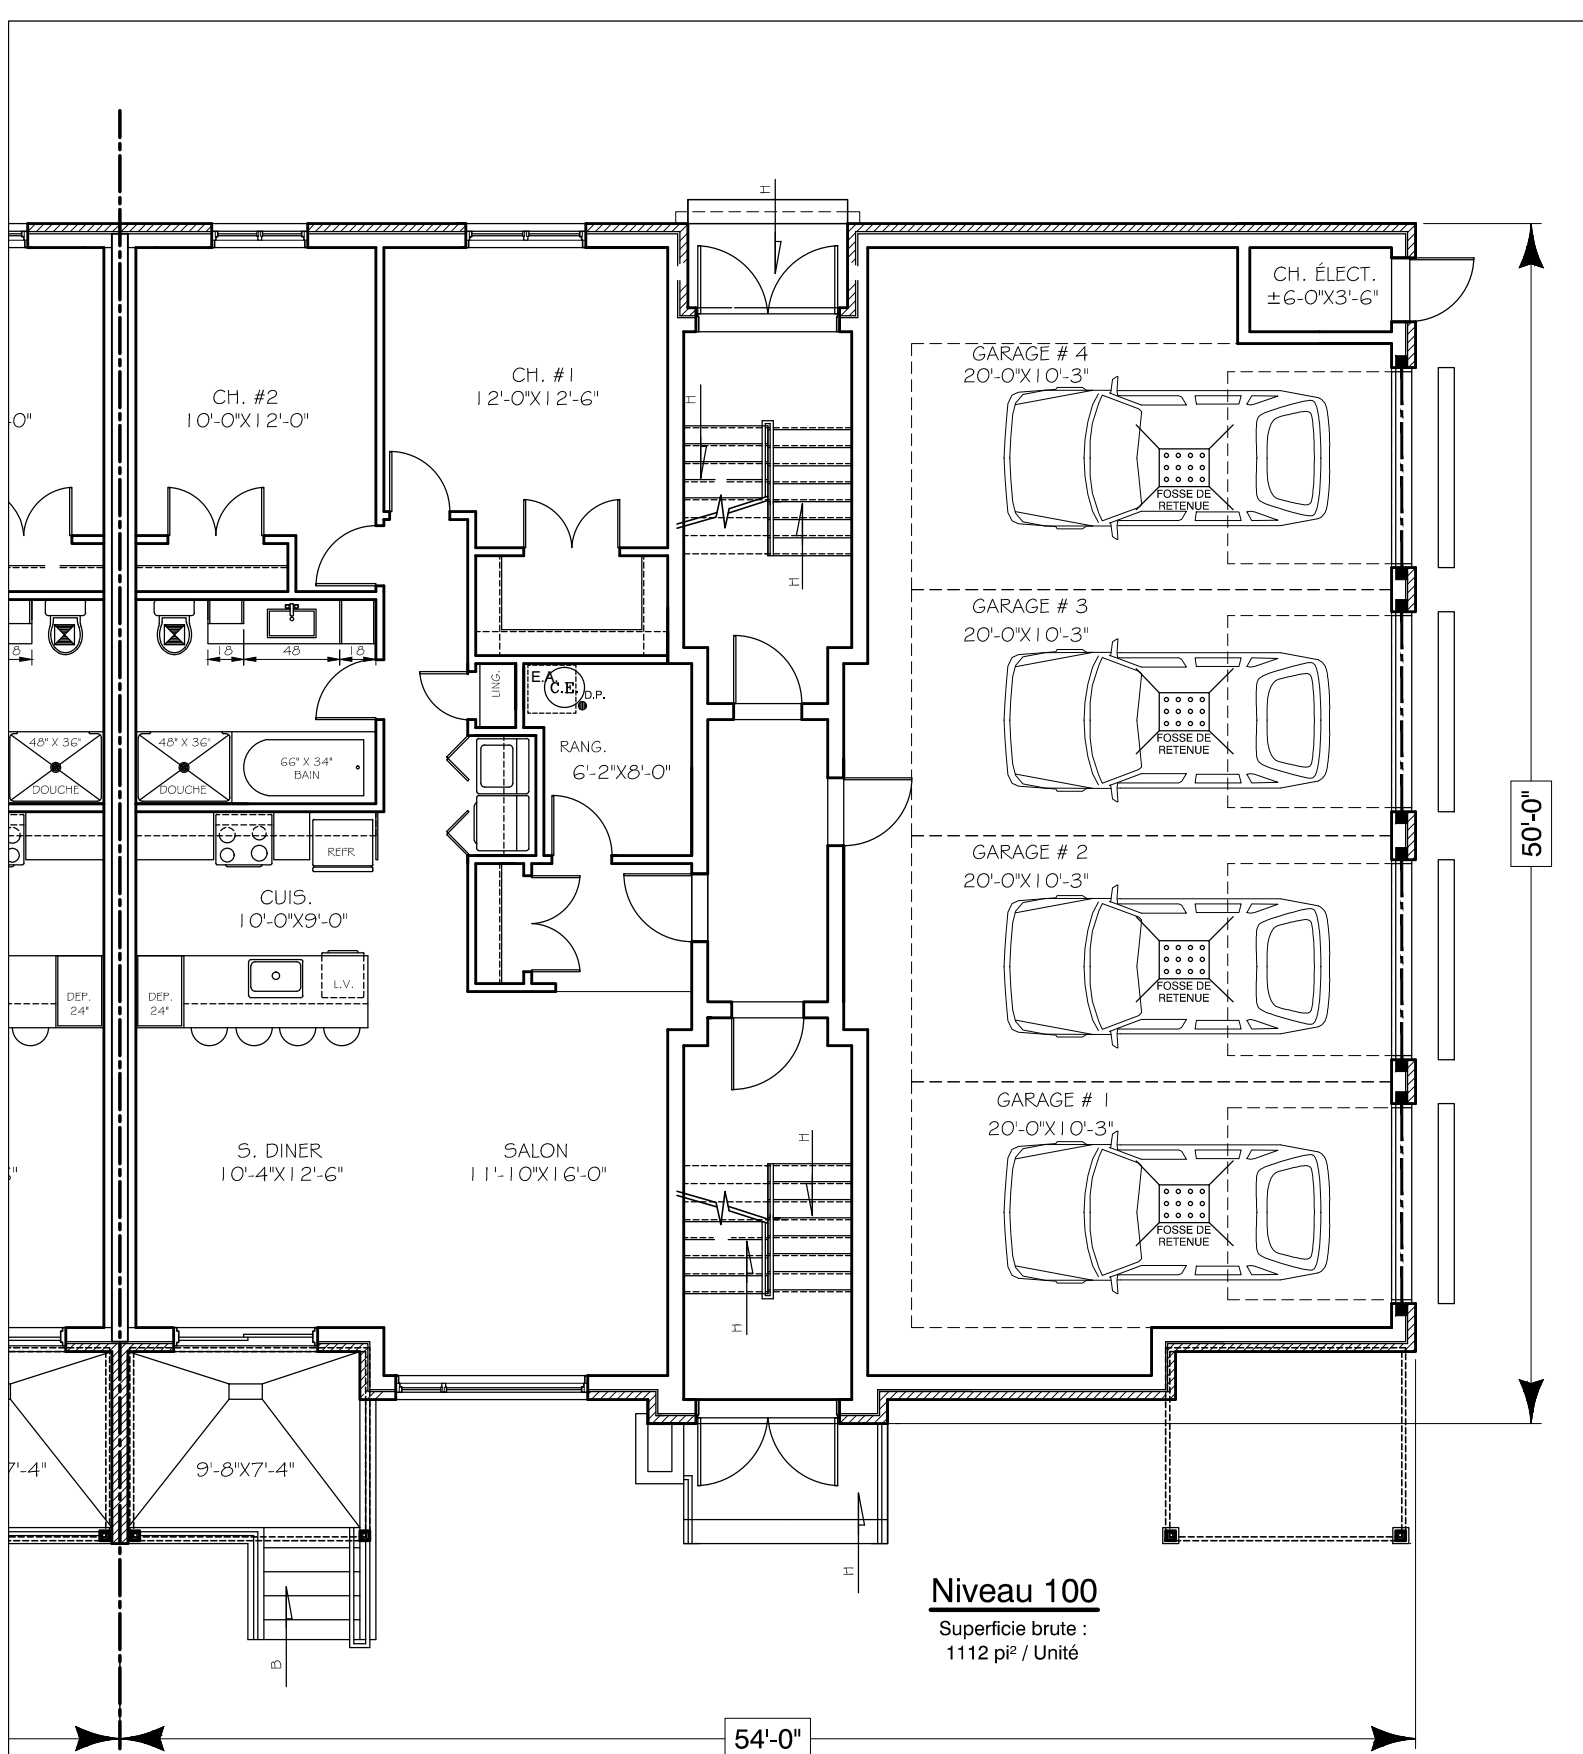

**Niveau 100**

Superficie brute :  
1112 pi<sup>2</sup> / Unité

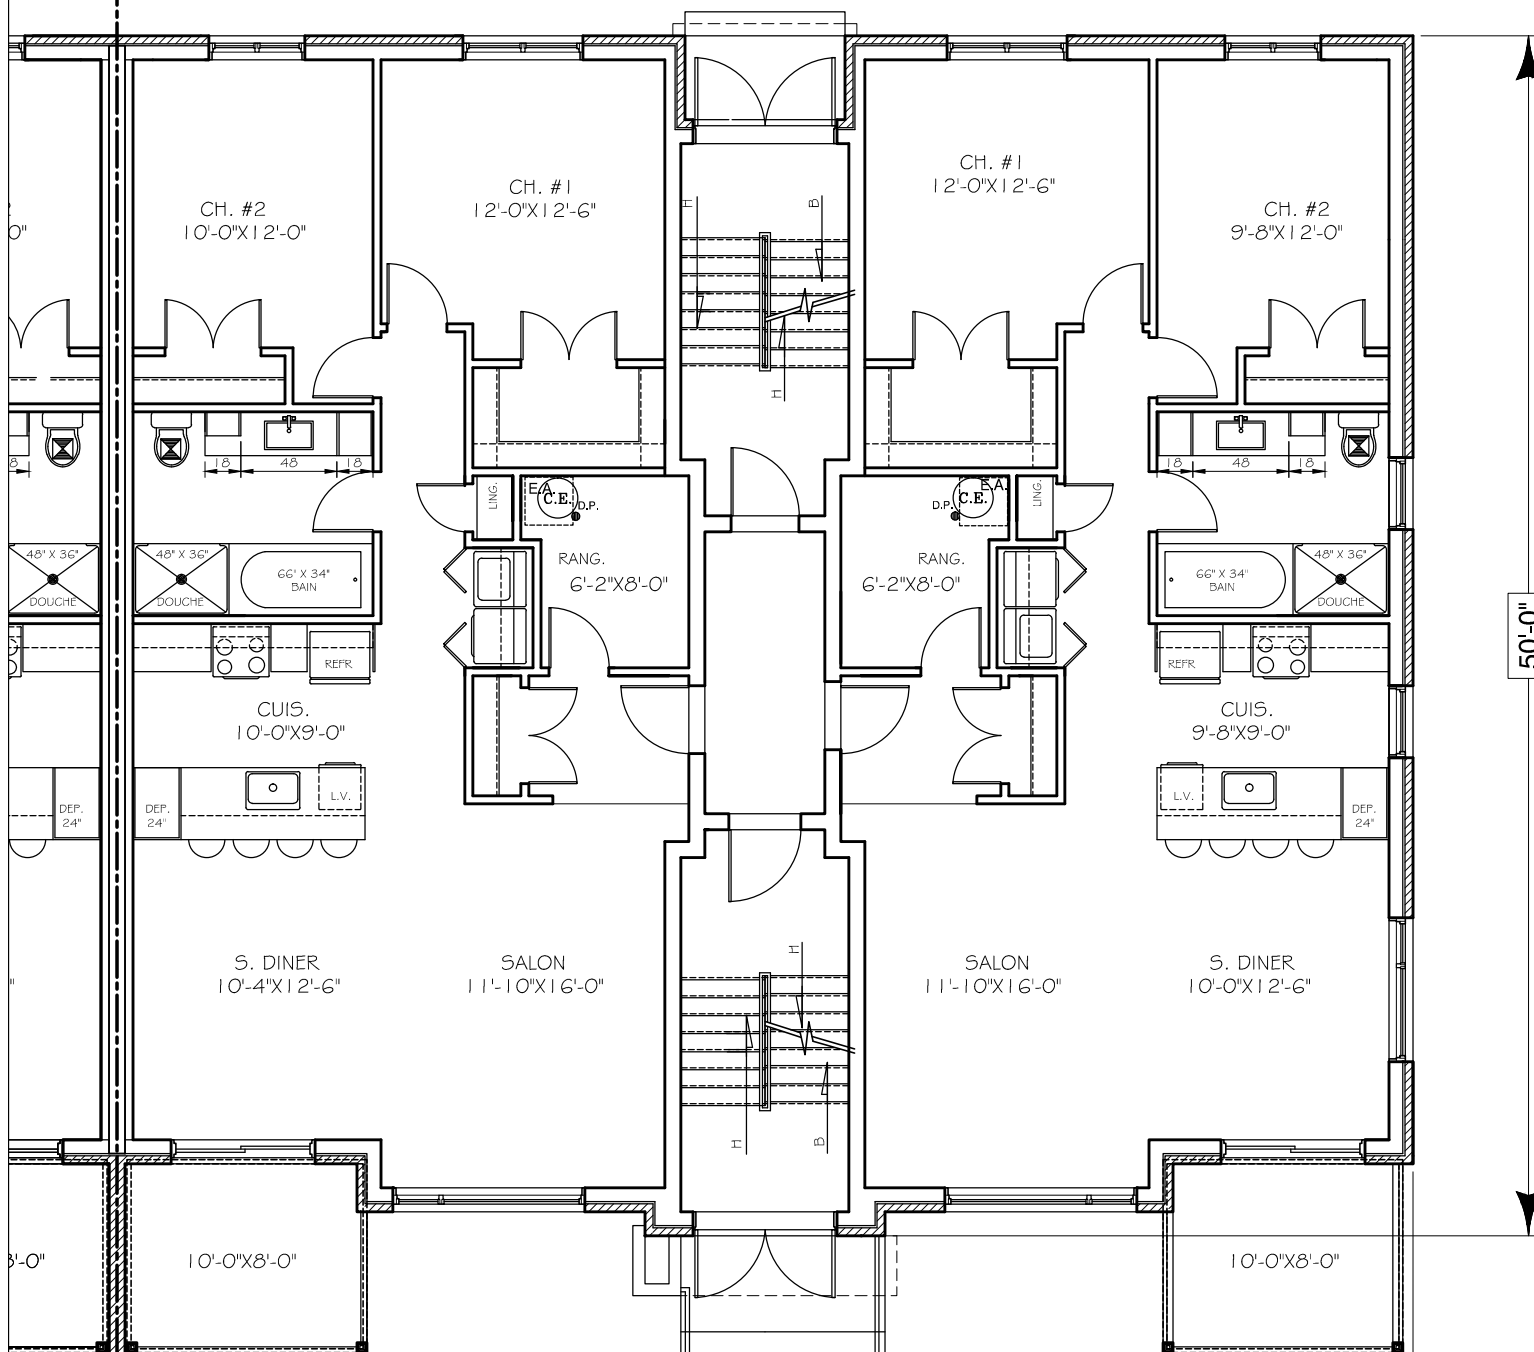

**Niveau**  
**200-300-400**

Superficie brute :  
 1112 pi<sup>2</sup> / Unité

54'-0"

50'-0"

PAUL RABY / ARCHITECTE