



ÉLÉVATION PRINCIPALE

PAUL RABY / ARCHITECTE

COLLECTION L'ARCHITHEQUE: #483

WWW.ARCHITHEQUE.CA
"TOUS DROITS RÉSERVÉS"

275 RUE DE BELLEFEUILLE
ST-EUSTACHE QUE. J7P 2K6
Telephone : (514) 972 2070
Télecopieur : (450) 491-7002
Courriel: paulraby.architecte@hotmail.com




ÉLÉVATION LATÉRALE GAUCHE

PAUL RABY / ARCHITECTE

COLLECTION L'ARCHITHEQUE: #483


WWW.ARCHITHEQUE.CA
"TOUS DROITS RÉSERVÉS"

275 RUE DE BELLEFEUILLE
ST-EUSTACHE QUE. J7P 2K6
Telephone : (514) 972 2070
Télecopieur : (450) 491-7002
Courriel: paulraby.architecte@hotmail.com

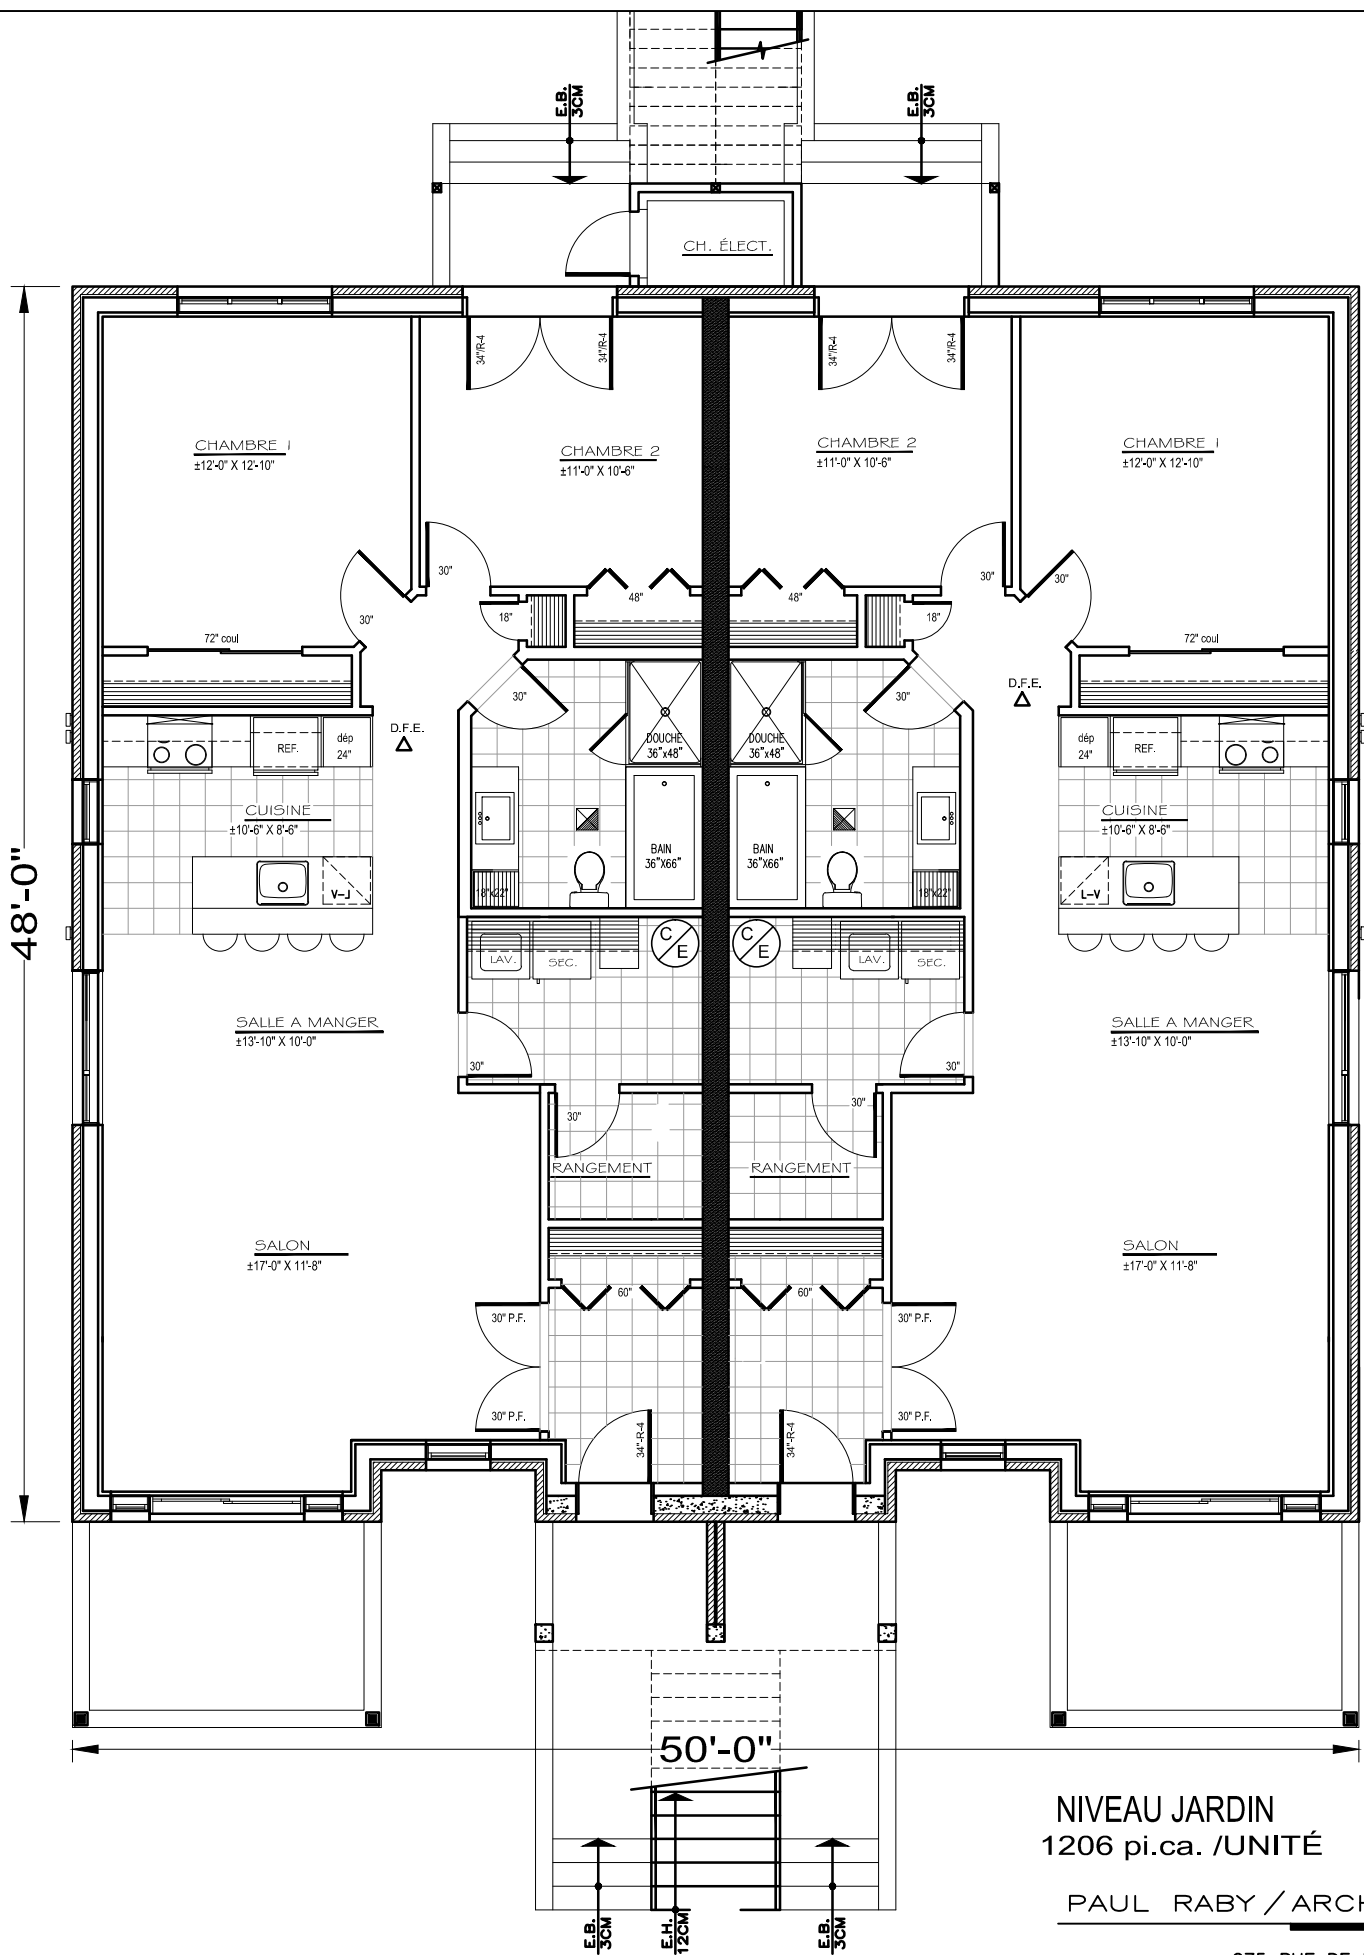

NIVEAU JARDIN
1206 pi.ca. /UNITÉ

PAUL RABY / ARCHITECTE

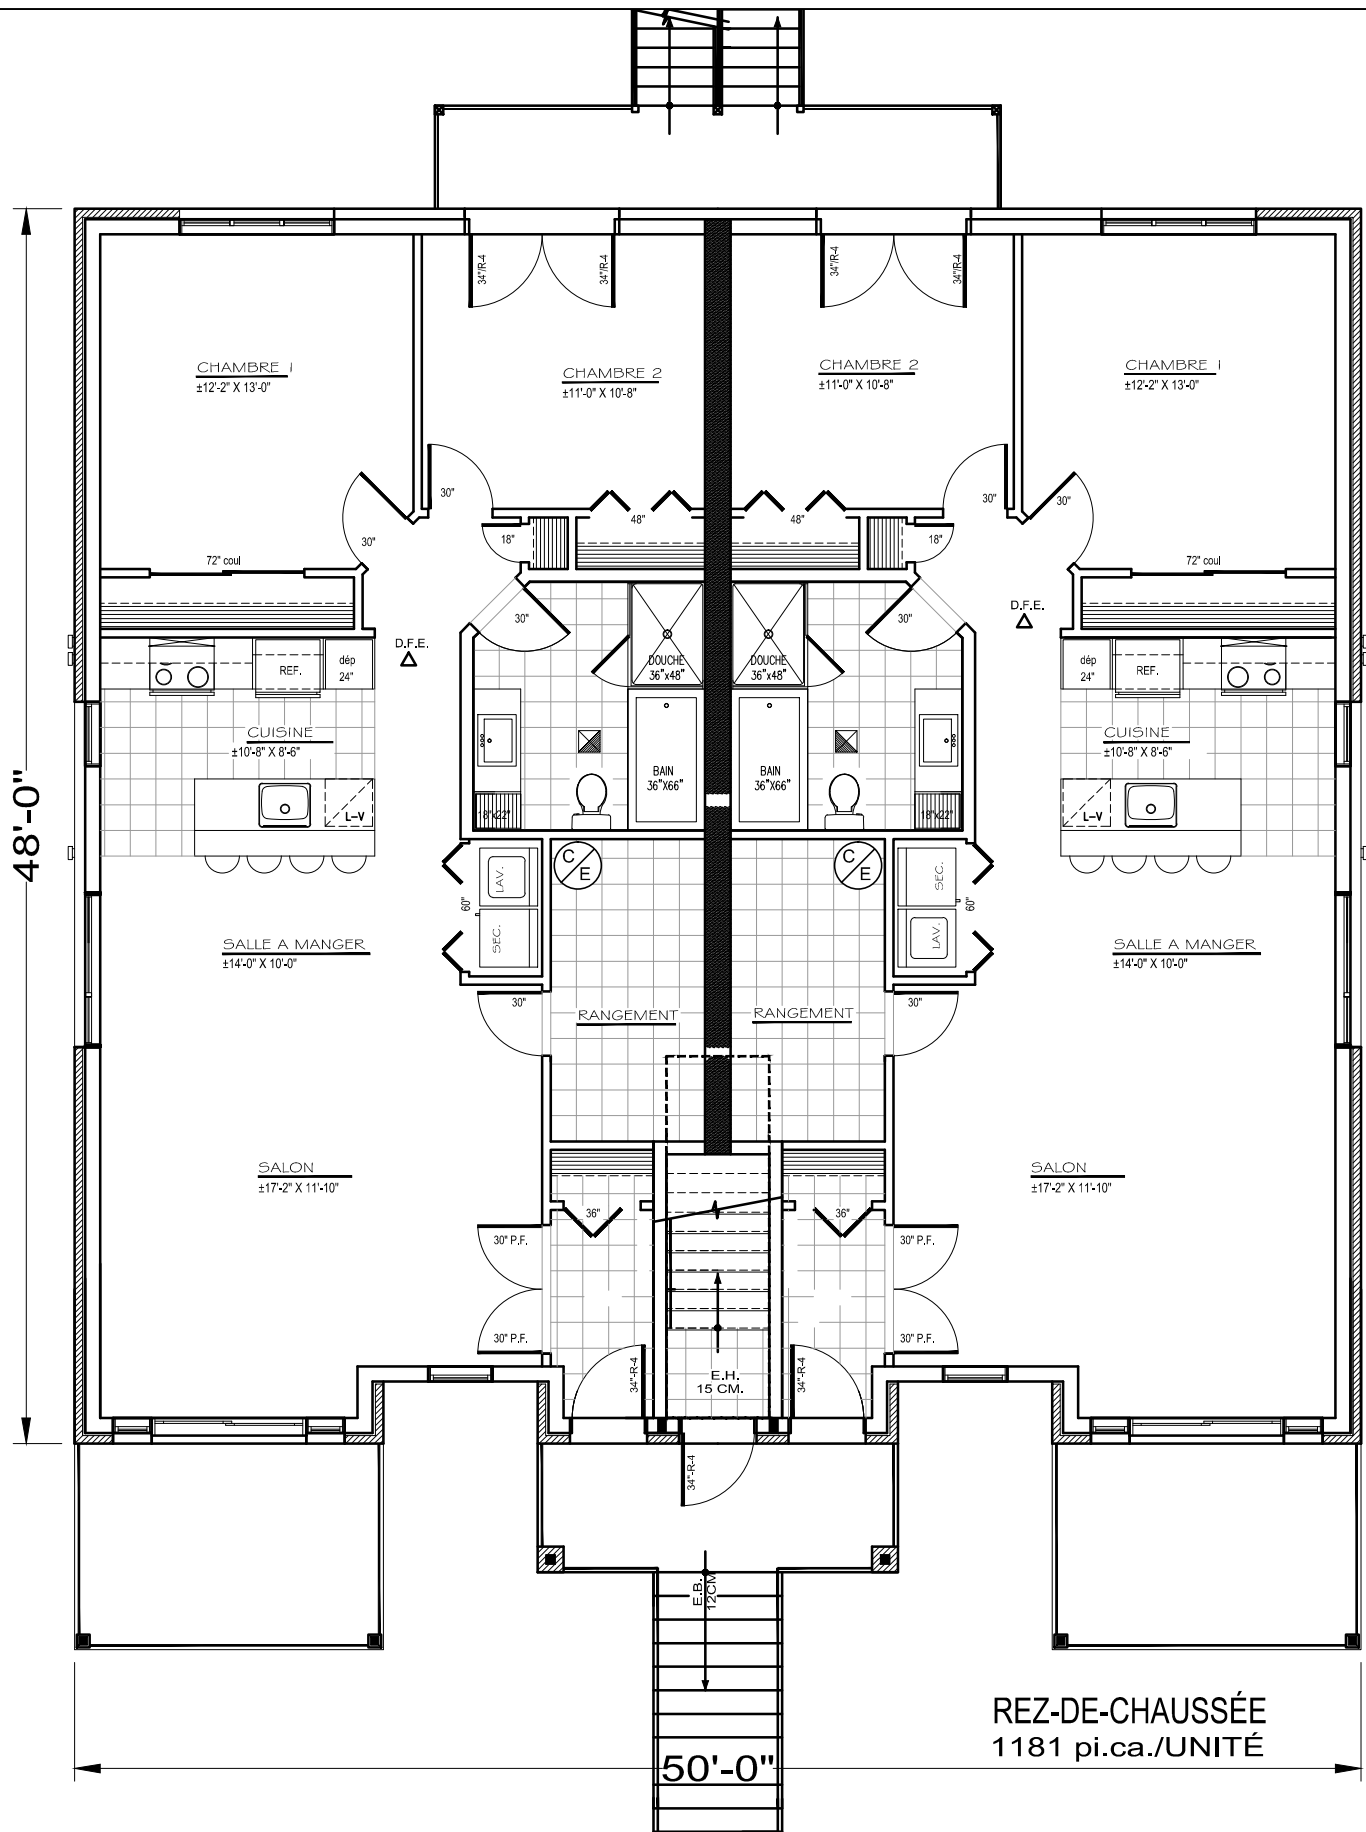


48'-0"

50'-0"

REZ-DE-CHAUSSÉE
1181 pi.ca./UNITÉ

PAUL RABY / ARCHITECTE

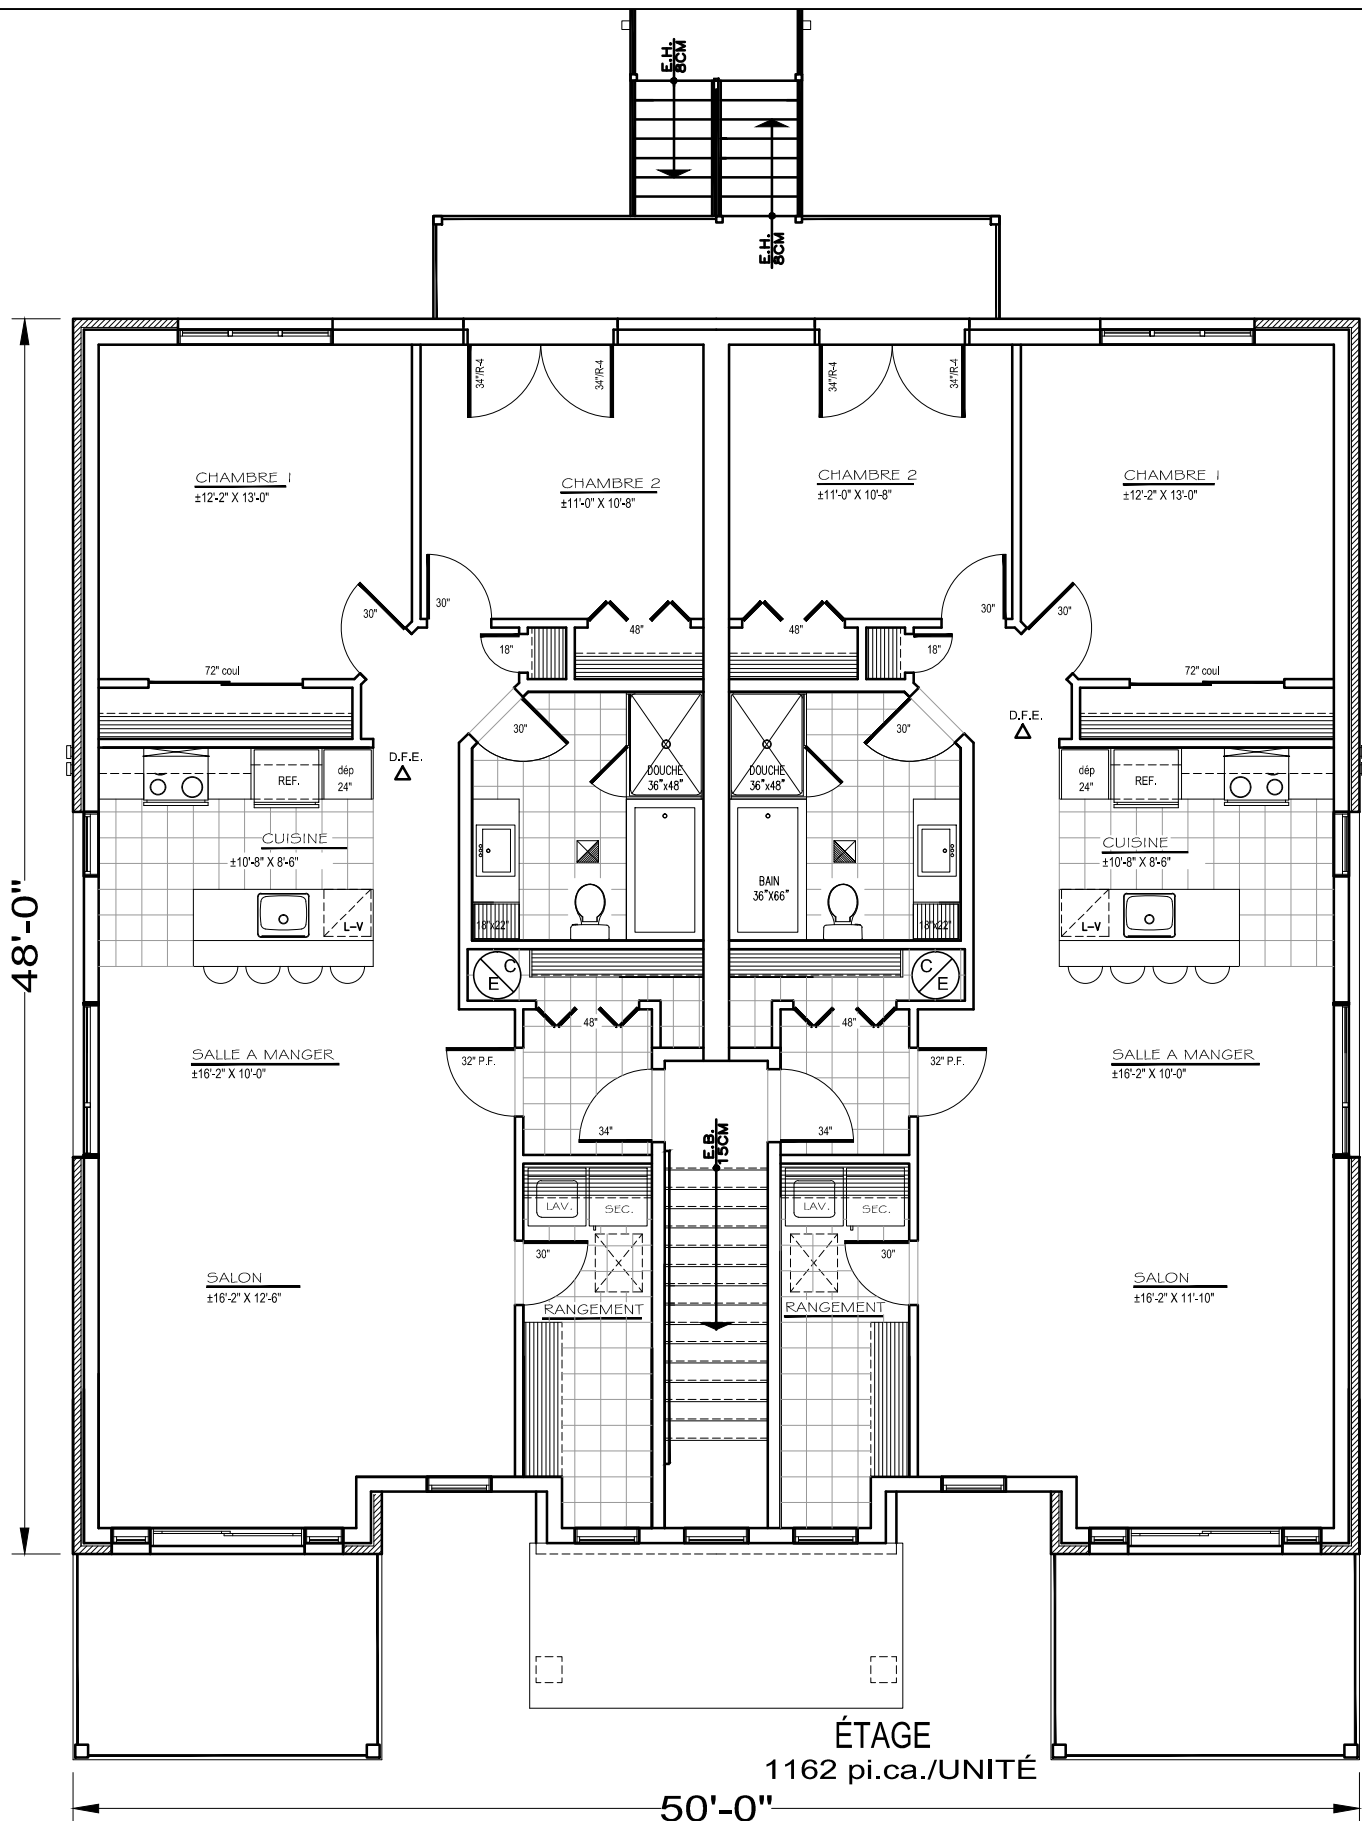

ÉTAGE
1162 pi.ca./UNITÉ

PAUL RABY / ARCHITECTE

COLLECTION L'ARCHITHEQUE: #483

WWW.ARCHITHEQUE.CA
"TOUS DROITS RÉSERVÉS"

275 RUE DE BELLEFEUILLE
ST-EUSTACHE QUE. J7P 2K6
Telephone : (514) 972 2070
Telecopieur : (450) 491-7002
Courriel: paulraby.architecte@hotmail.com