




ÉLÉVATION PRINCIPALE

PAUL RABY / ARCHITECTE

COLLECTION L'ARCHITHEQUE: #608

WWW.ARCHITHEQUE.CA
"TOUS DROITS RÉSERVÉS"

275 RUE DE BELLEFEUILLE
ST-EUSTACHE QUE. J7P 2K6
Telephone : (514) 972 2070
Télécopieur : (450) 491-7002
Courriel: paulraby.architecte@hotmail.com

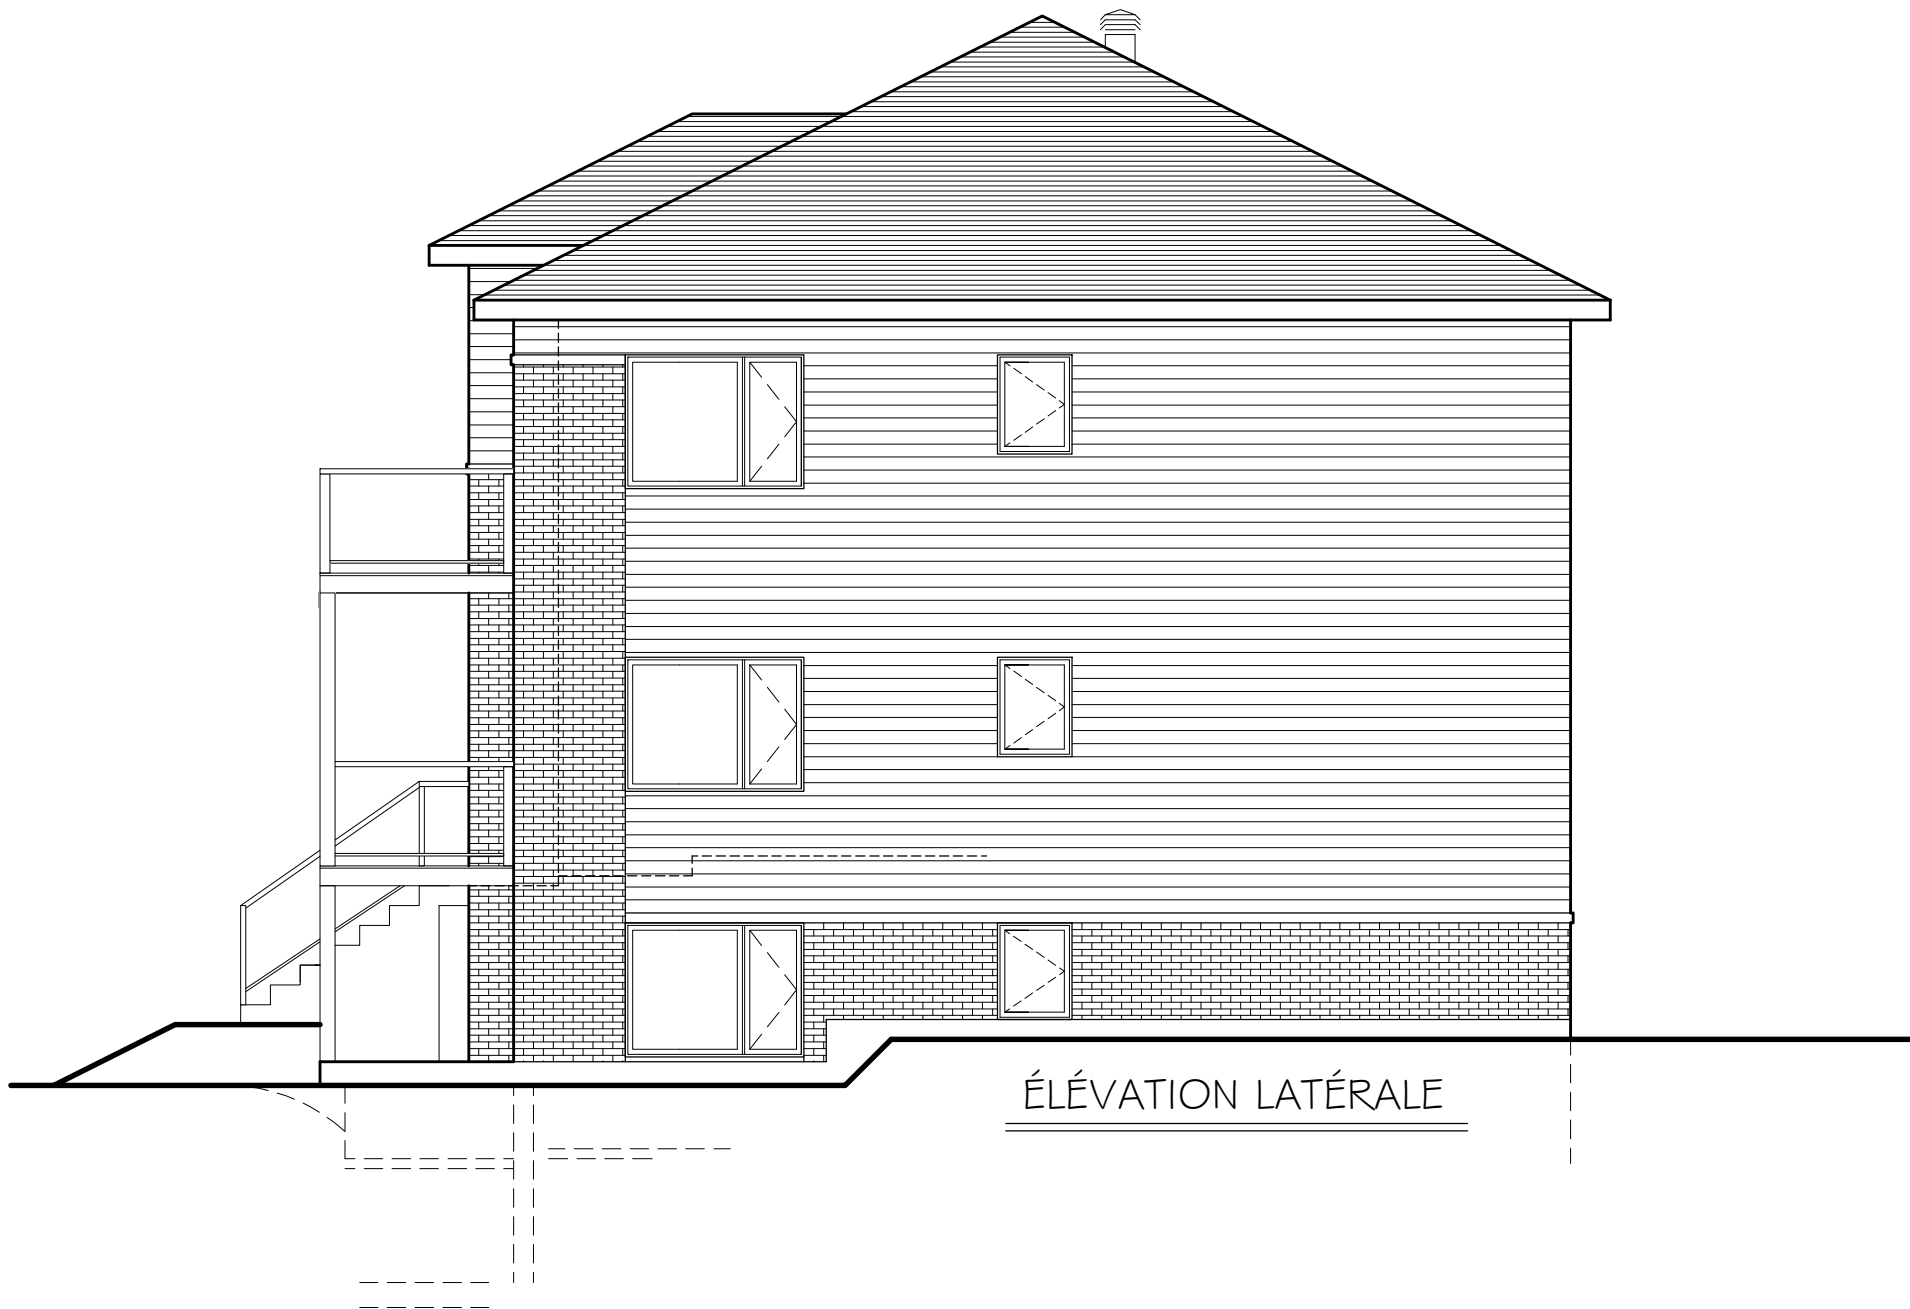


ÉLEVATION LATÉRALE

PAUL RABY / ARCHITECTE

COLLECTION L'ARCHITHEQUE: #608

WWW.ARCHITHEQUE.CA
"TOUS DROITS RÉSERVÉS"

275 RUE DE BELLEFEUILLE
ST-EUSTACHE QUE. J7P 2K6
Telephone : (514) 972 2070
Telecopieur : (450) 491-7002
Courriel: paulraby.architecte@hotmail.com

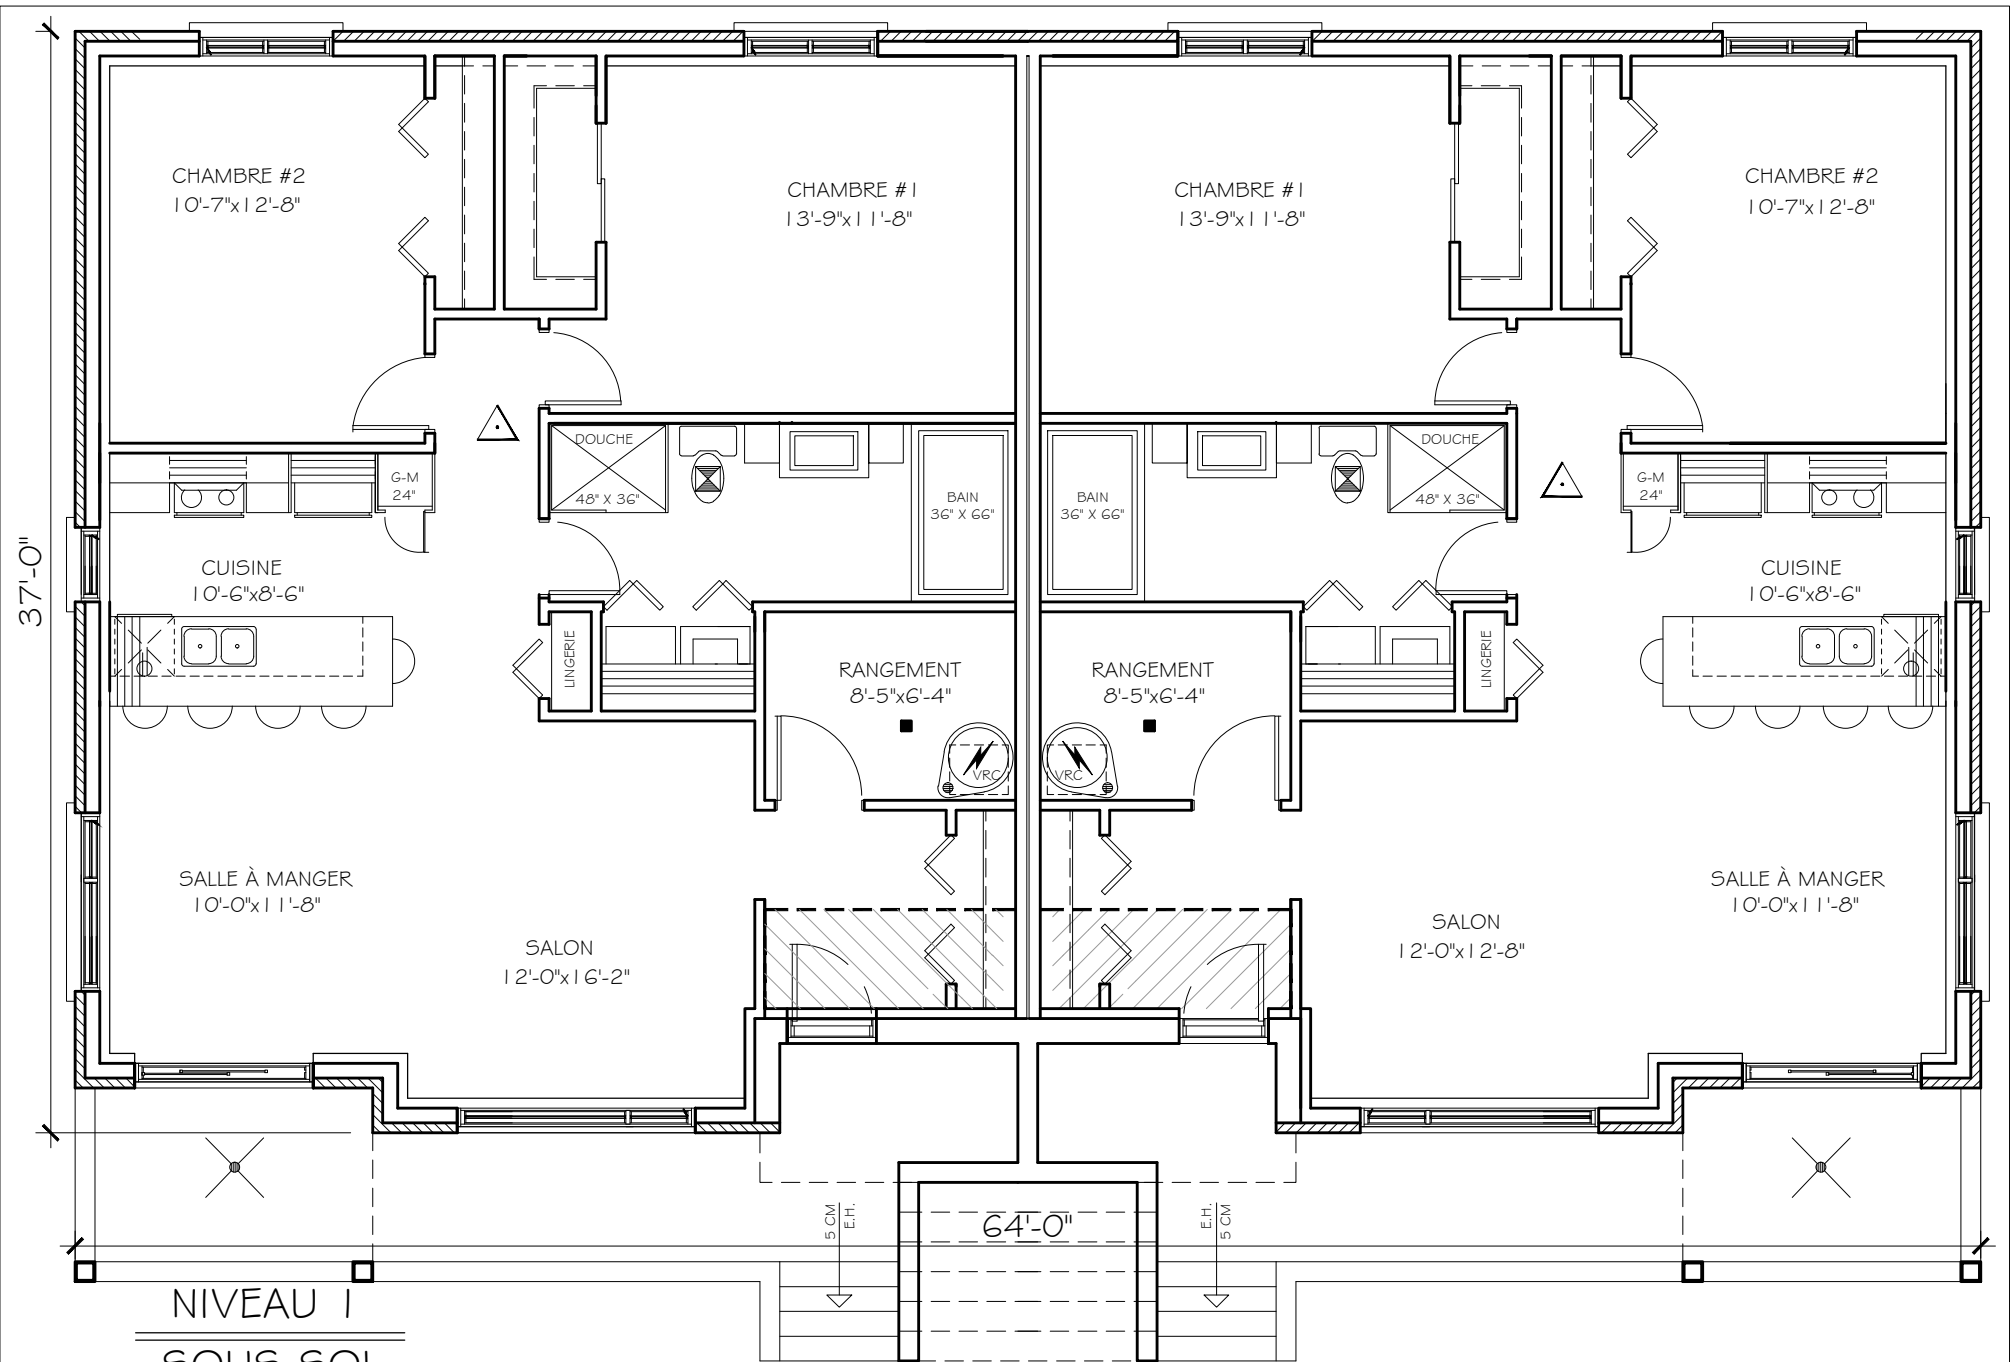

NIVEAU I
SOUS-SOL


SUPERFICIE BRUTE: 1144 pi.ca. / LOGEMENT

PAUL RABY / ARCHITECTE

COLLECTION L'ARCHITHEQUE: #608

WWW.ARCHITHEQUE.CA
"TOUS DROITS RÉSERVÉS"

275 RUE DE BELLEFEUILLE
ST-EUSTACHE QUE. J7P 2K6
Telephone : (514) 972 2070
Télécopieur : (450) 491-7002
Courriel: paulraby.architecte@hotmail.com

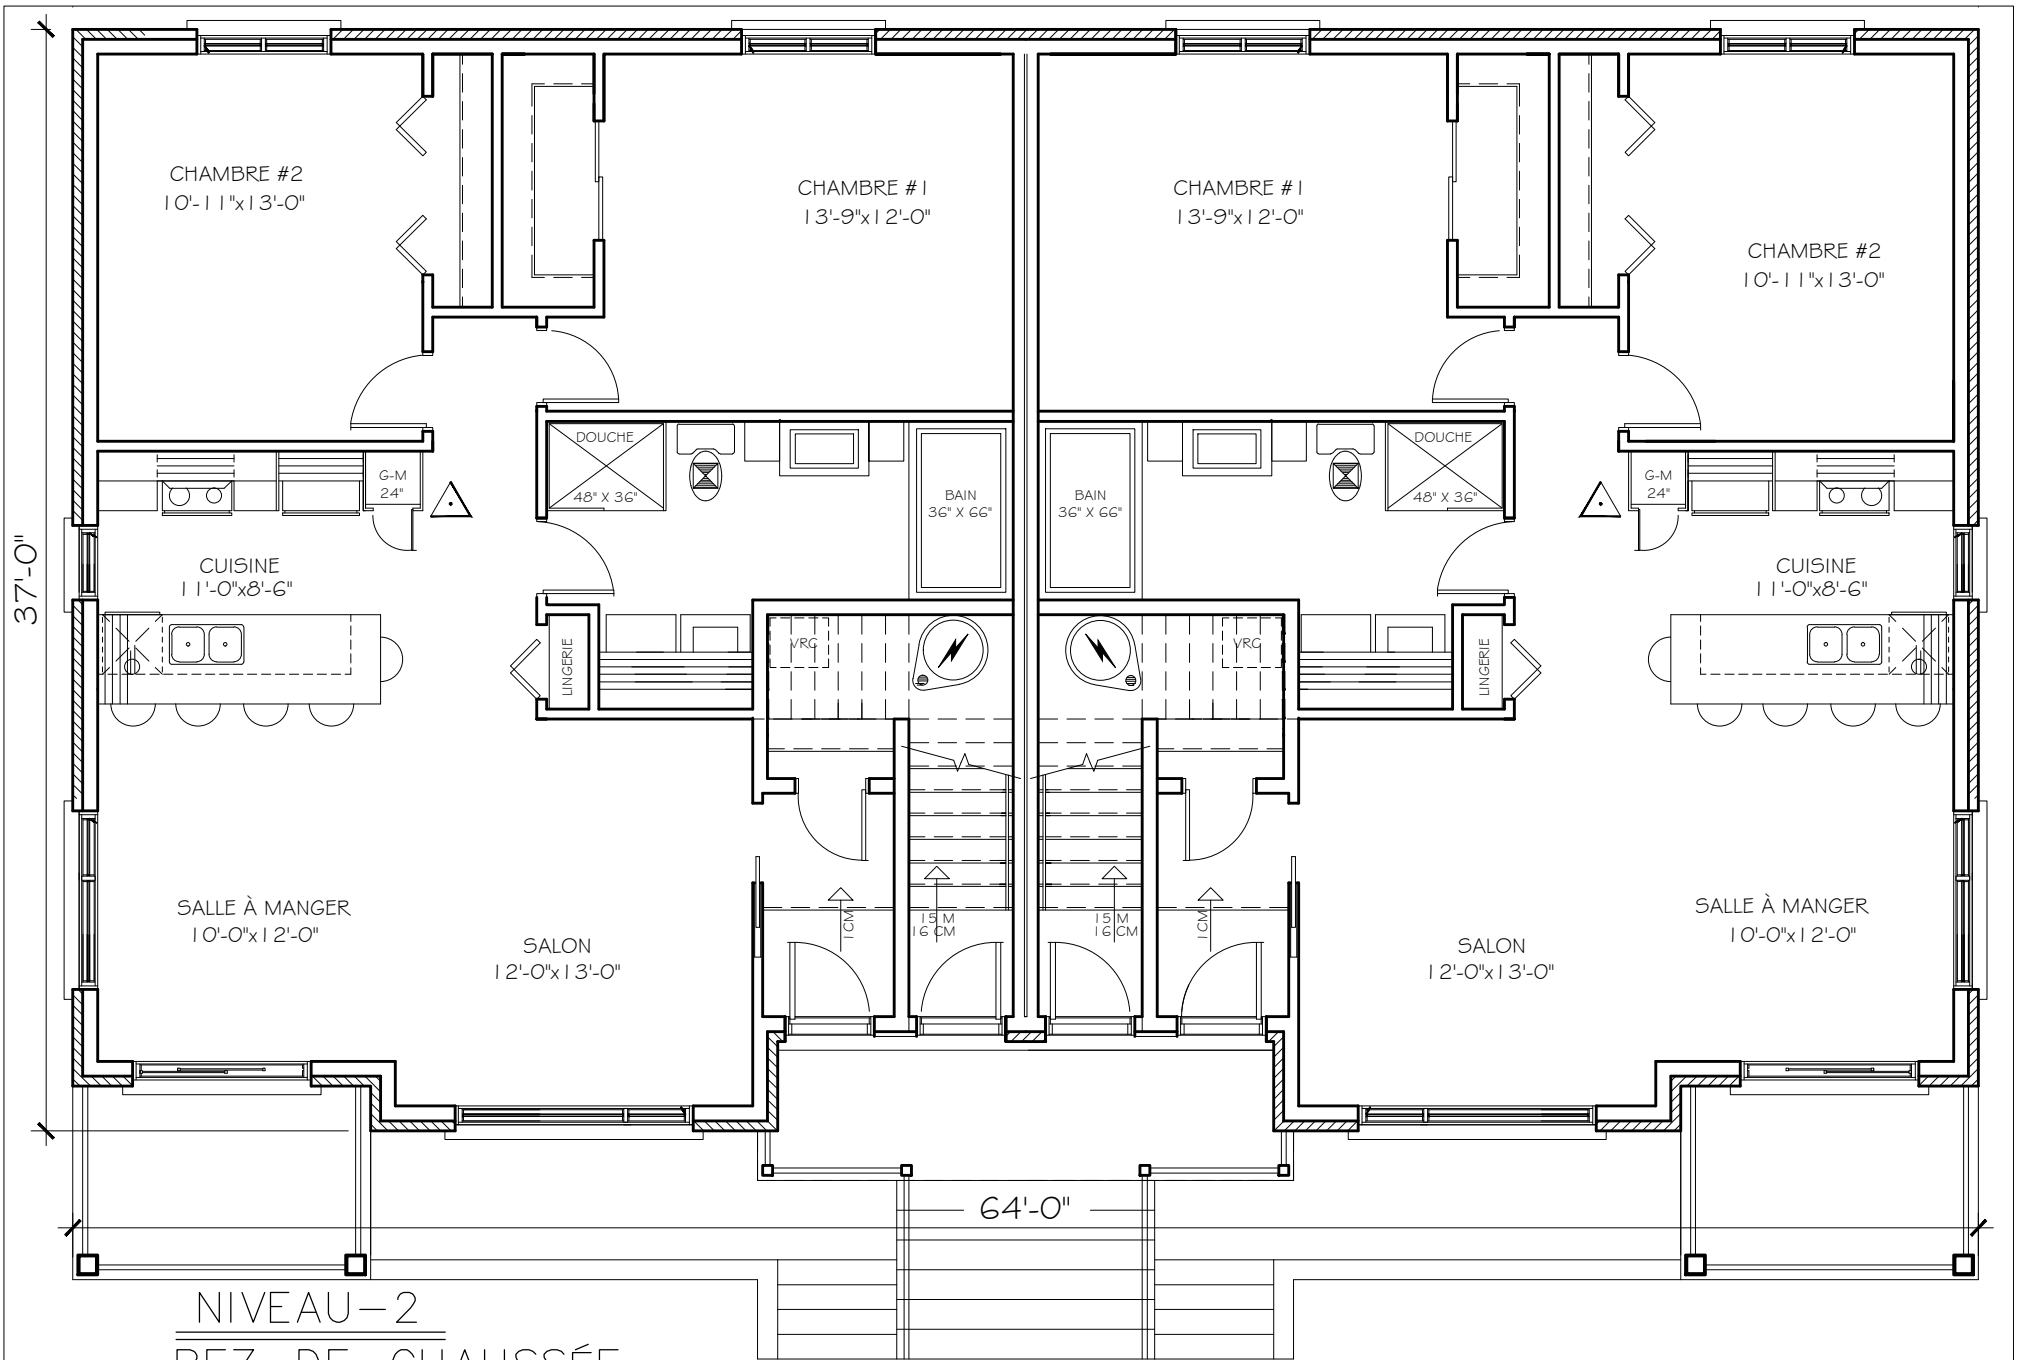


NIVEAU - 2
 REZ-DE-CHAUSSÉE
 SUPERFICIE BRUTE: 1100 pi.ca. / LOGEMENT

PAUL RABY / ARCHITECTE

COLLECTION L'ARCHITHEQUE: #608
 WWW.ARCHITHEQUE.CA
 "TOUS DROITS RÉSERVÉS"

275 RUE DE BELLEFEUILLE
 ST-EUSTACHE QUE. J7P 2K6
 Telephone : (514) 972 2070
 Télécopieur : (450) 491-7002
 Courriel: paulraby.architecte@hotmail.com

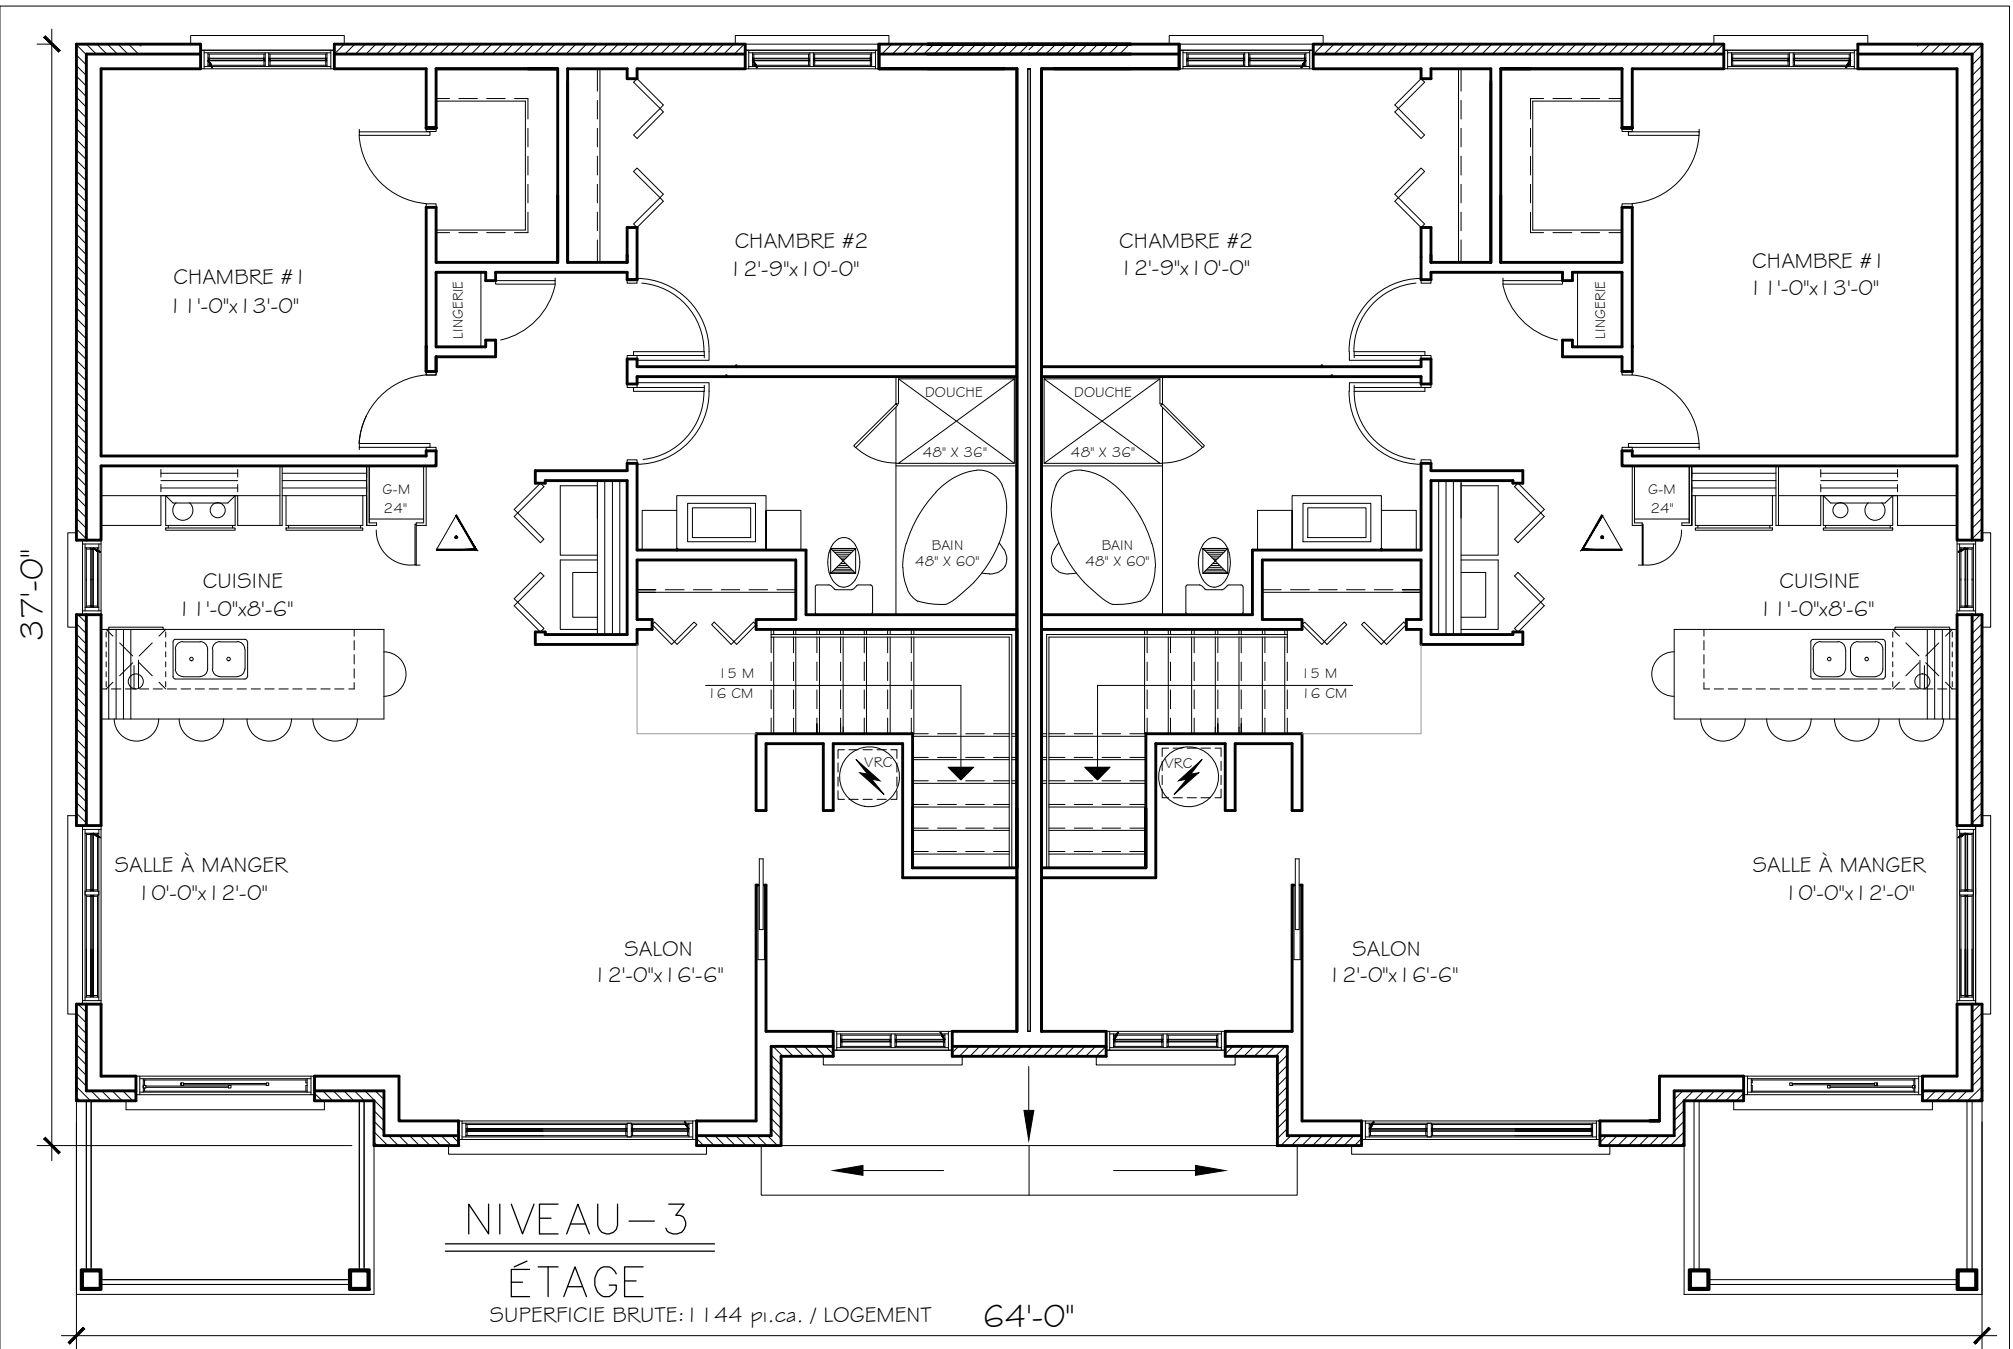

PAUL RABY / ARCHITECTE