



PAUL RABY / ARCHITECTE

COLLECTION L'ARCHITHEQUE: #622

WWW.ARCHITHEQUE.CA
"TOUS DROITS RÉSERVÉS"

275 RUE DE BELLEFEUILLE
ST-EUSTACHE QUE. J7P 2K6
Telephone : (514) 972 2070
Telecopieur : (450) 491-7002
Courriel: paulraby.architecte@hotmail.com




Élévation arrière

PAUL RABY / ARCHITECTE

COLLECTION L'ARCHITHEQUE: #622

WWW.ARCHITHEQUE.CA
"TOUS DROITS RÉSERVÉS"

275 RUE DE BELLEFEUILLE
ST-EUSTACHE QUE. J7P 2K6
Telephone : (514) 972 2070
Telecopieur : (450) 491-7002

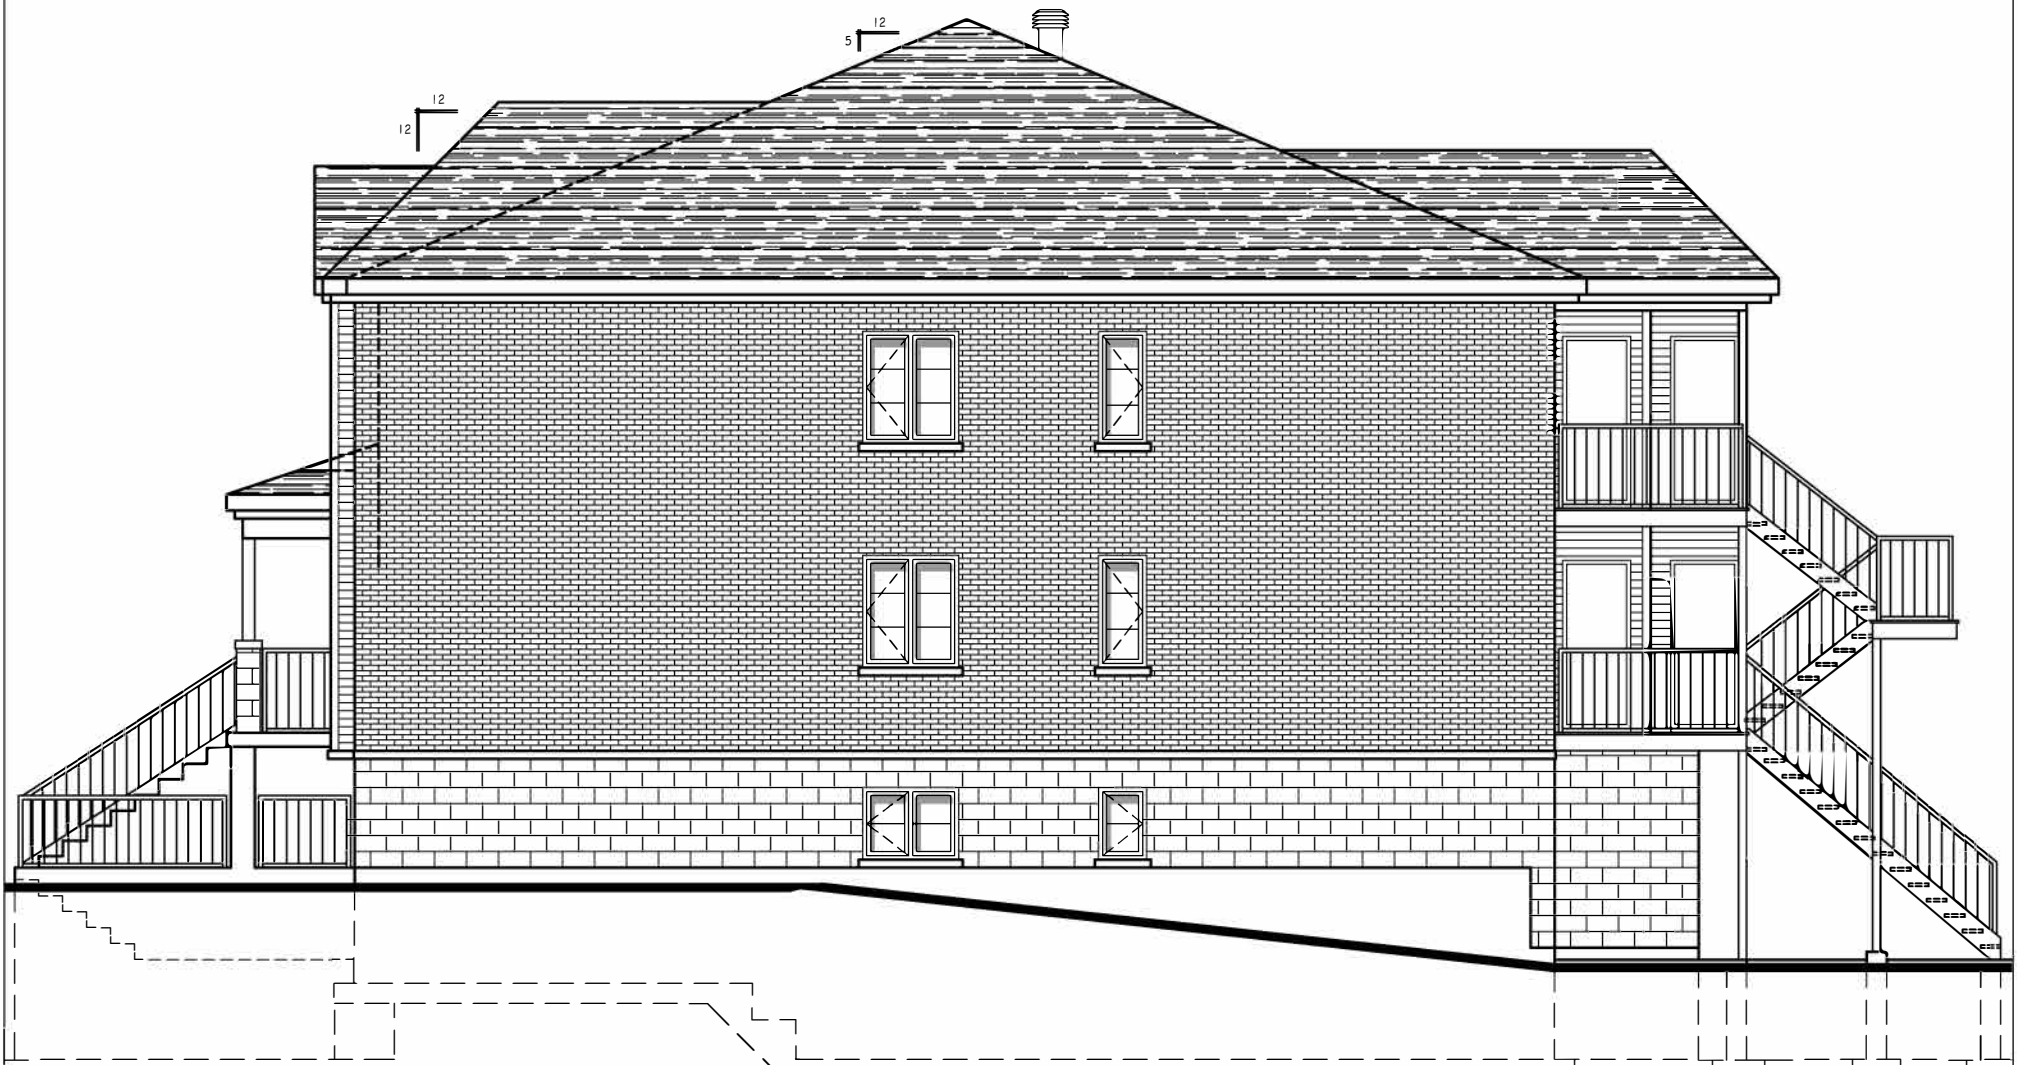


Latérale droite

PAUL RABY / ARCHITECTE

COLLECTION L'ARCHITHEQUE: #622

WWW.ARCHITHEQUE.CA
"TOUS DROITS RÉSERVÉS"

275 RUE DE BELLEFEUILLE
ST-EUSTACHE QUE. J7P 2K6
Telephone : (514) 972 2070
Telecopieur : (450) 491-7002

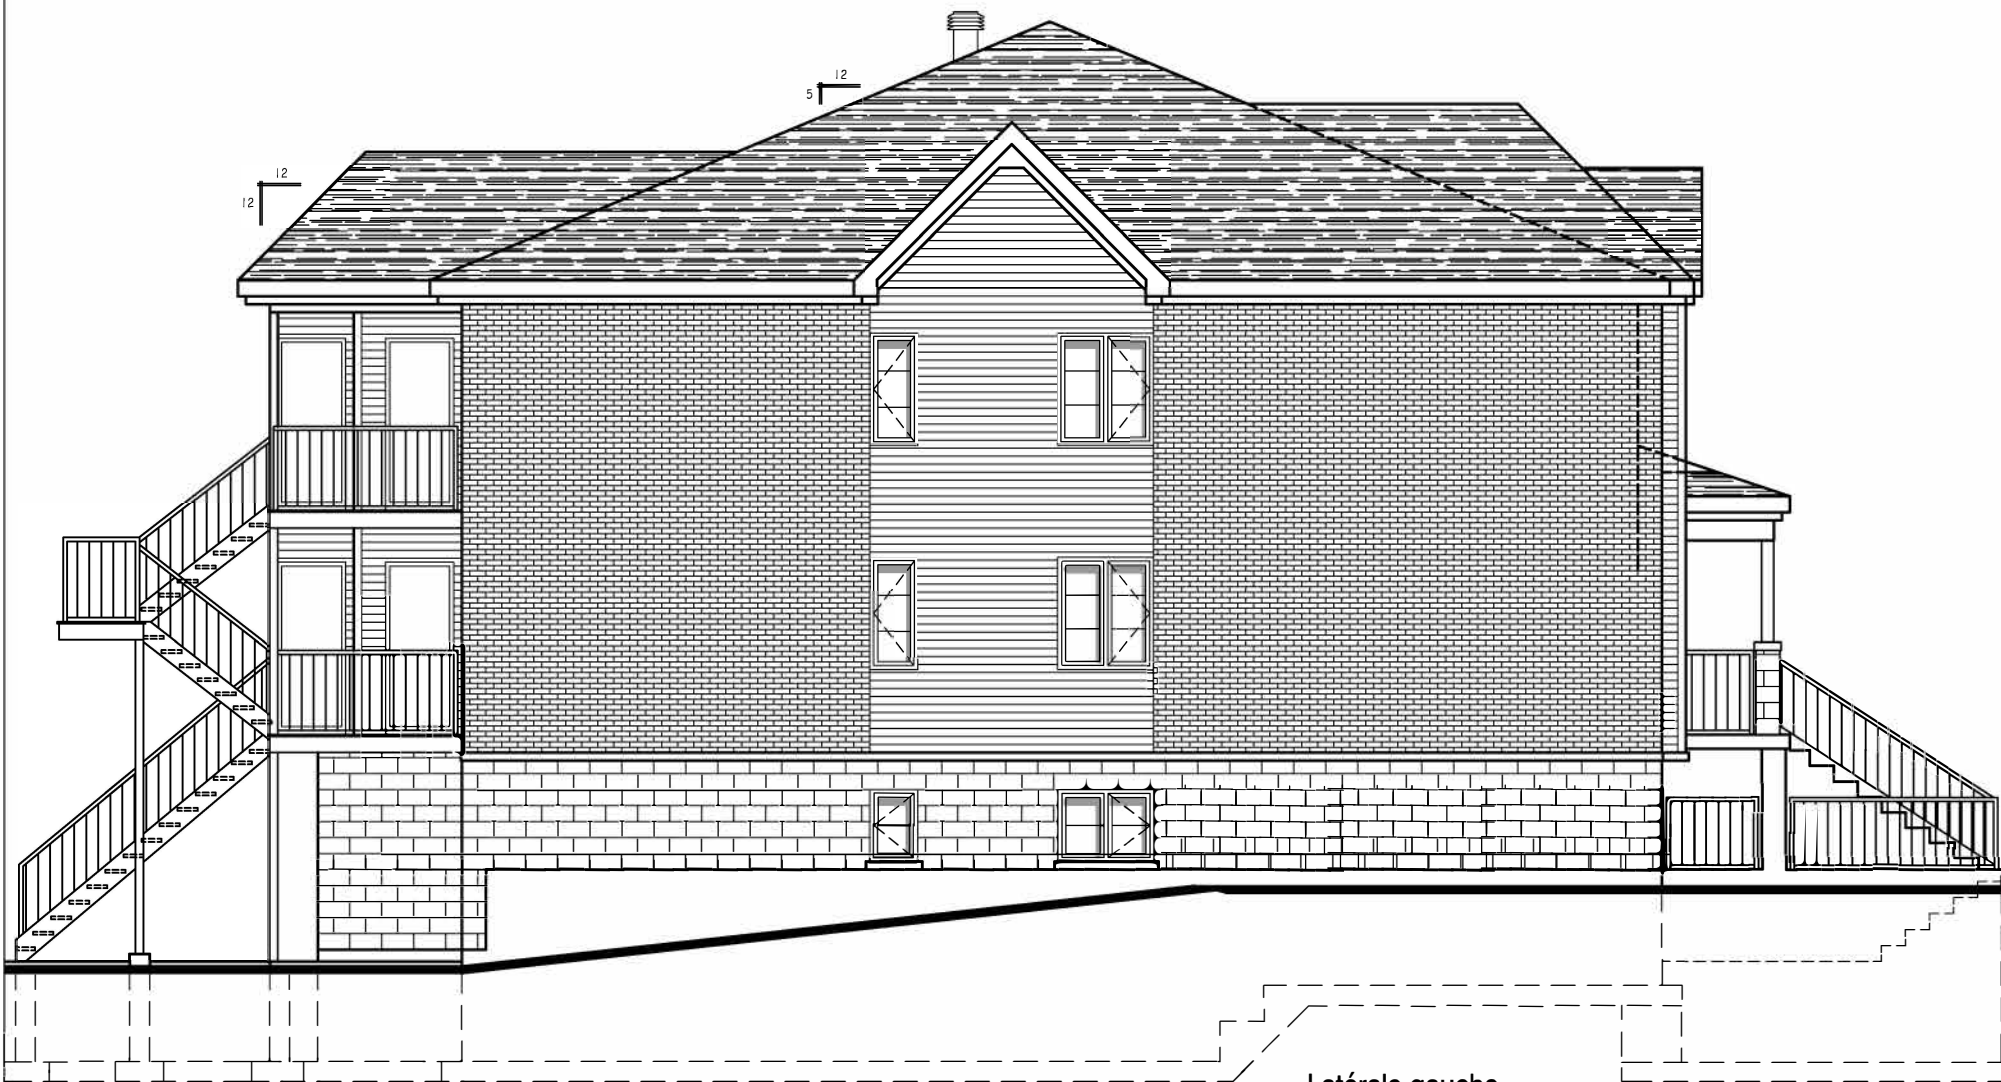


Latérale gauche

COLLECTION L'ARCHITHEQUE: #622

WWW.ARCHITHEQUE.CA
"TOUS DROITS RÉSERVÉS"


PAUL RABY / ARCHITECTE

275 RUE DE BELLEFEUILLE
ST-EUSTACHE QUE. J7P 2K6
Telephone : (514) 972 2070
Telecopieur : (450) 491-7002

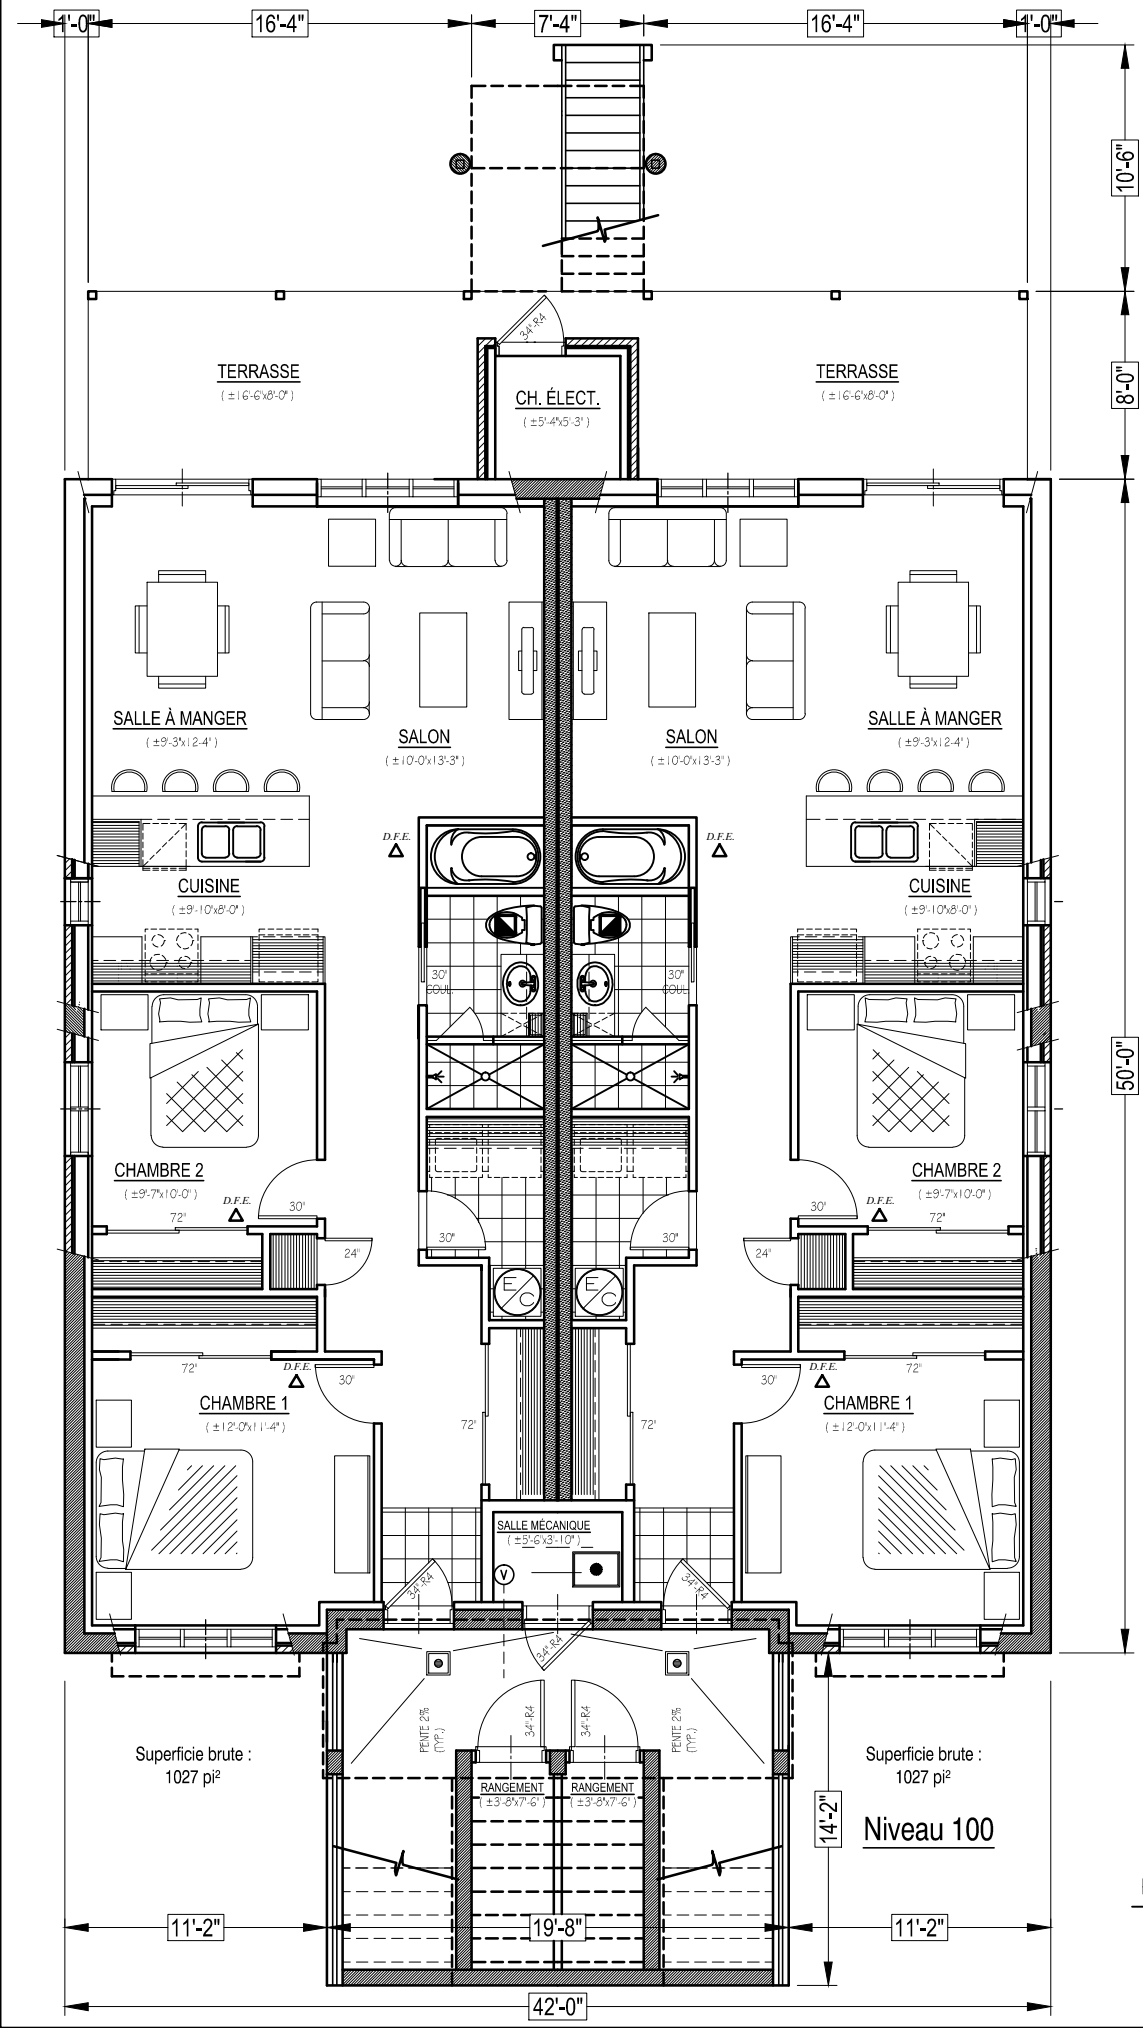


PAUL RABY / ARCHITECTE

275 RUE DE BELLEFEUILLE
 ST-EUSTACHE QUE. J7P 2K6
 Telephone : (514) 972 2070
 Telecopieur : (450) 491-7002

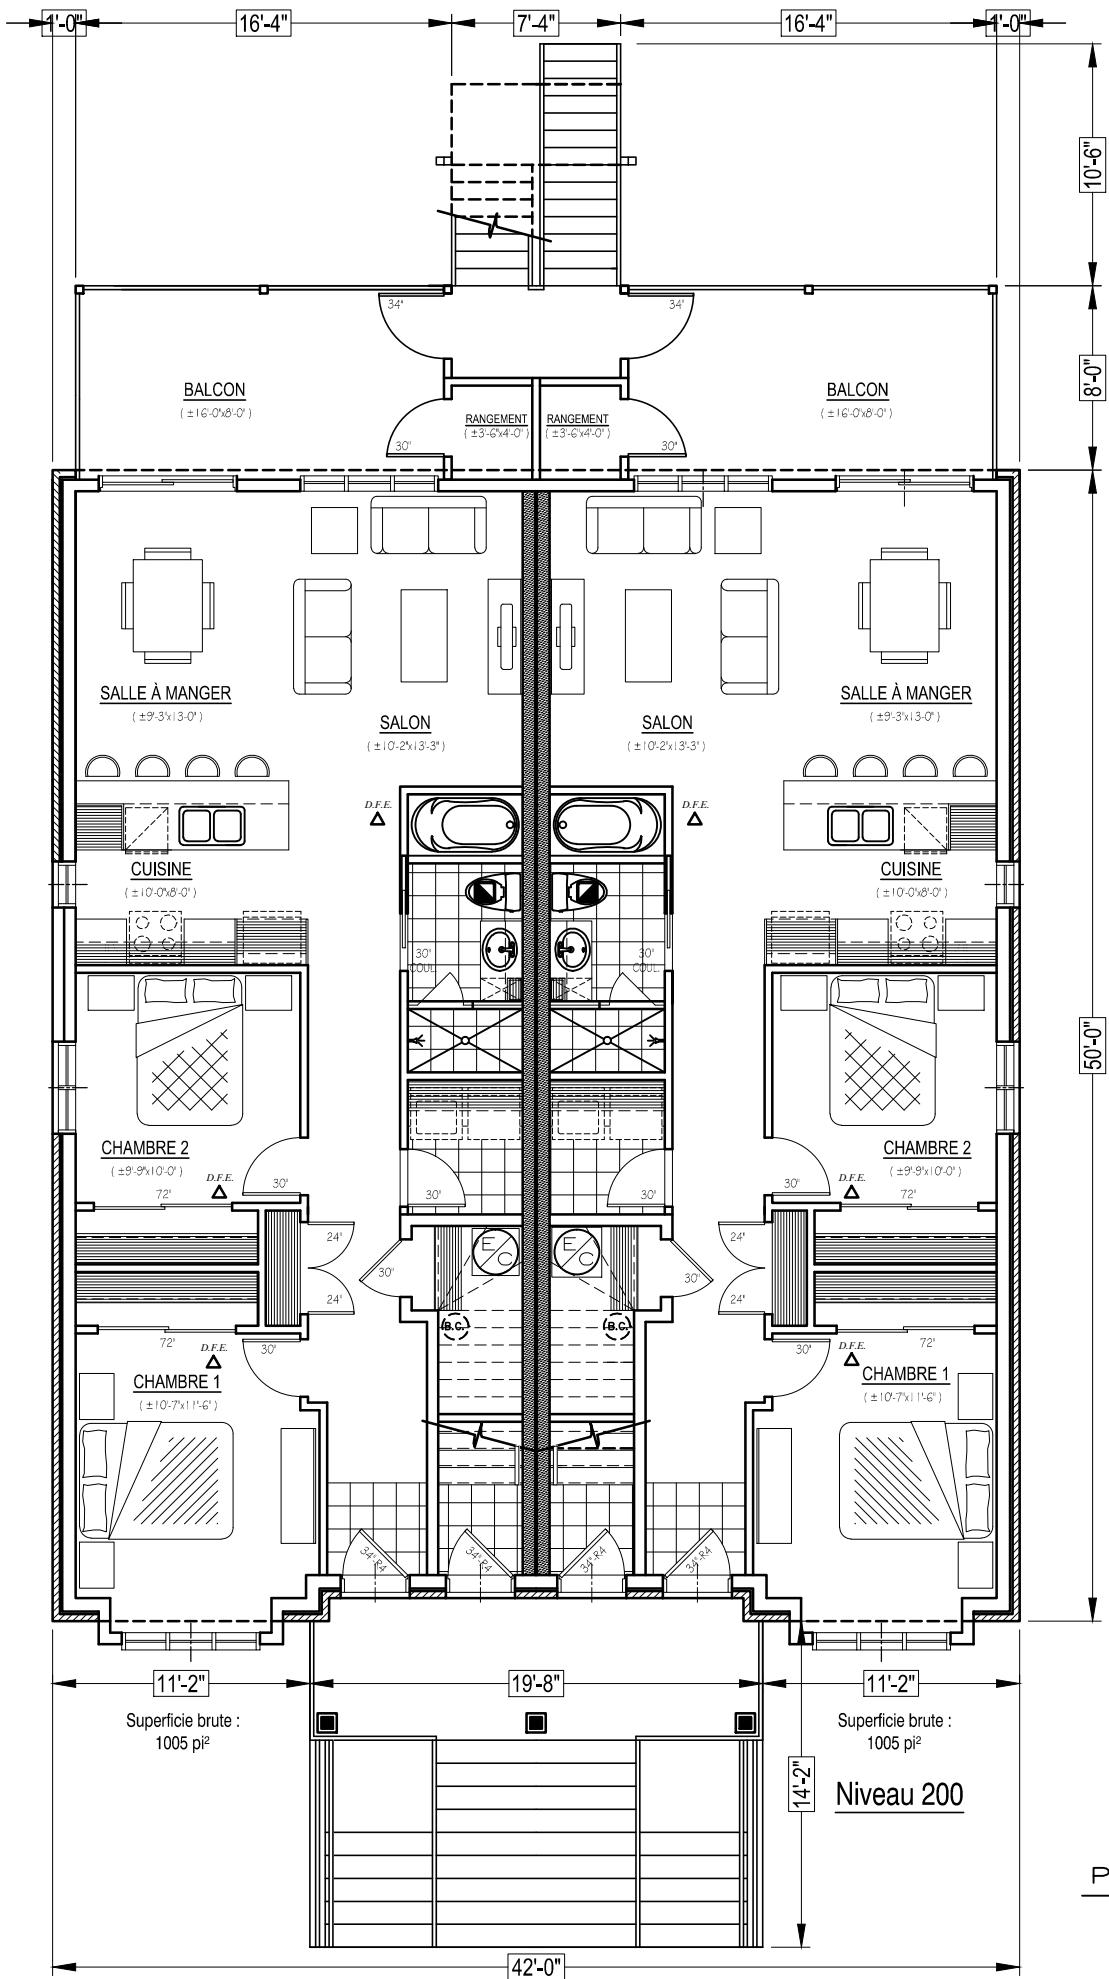

PAUL RABY / ARCHITECTE

275 RUE DE BELLEFEUILLE
 ST-EUSTACHE QUE. J7P 2K6
 Telephone : (514) 972 2070
 Telecopieur : (450) 491-7002

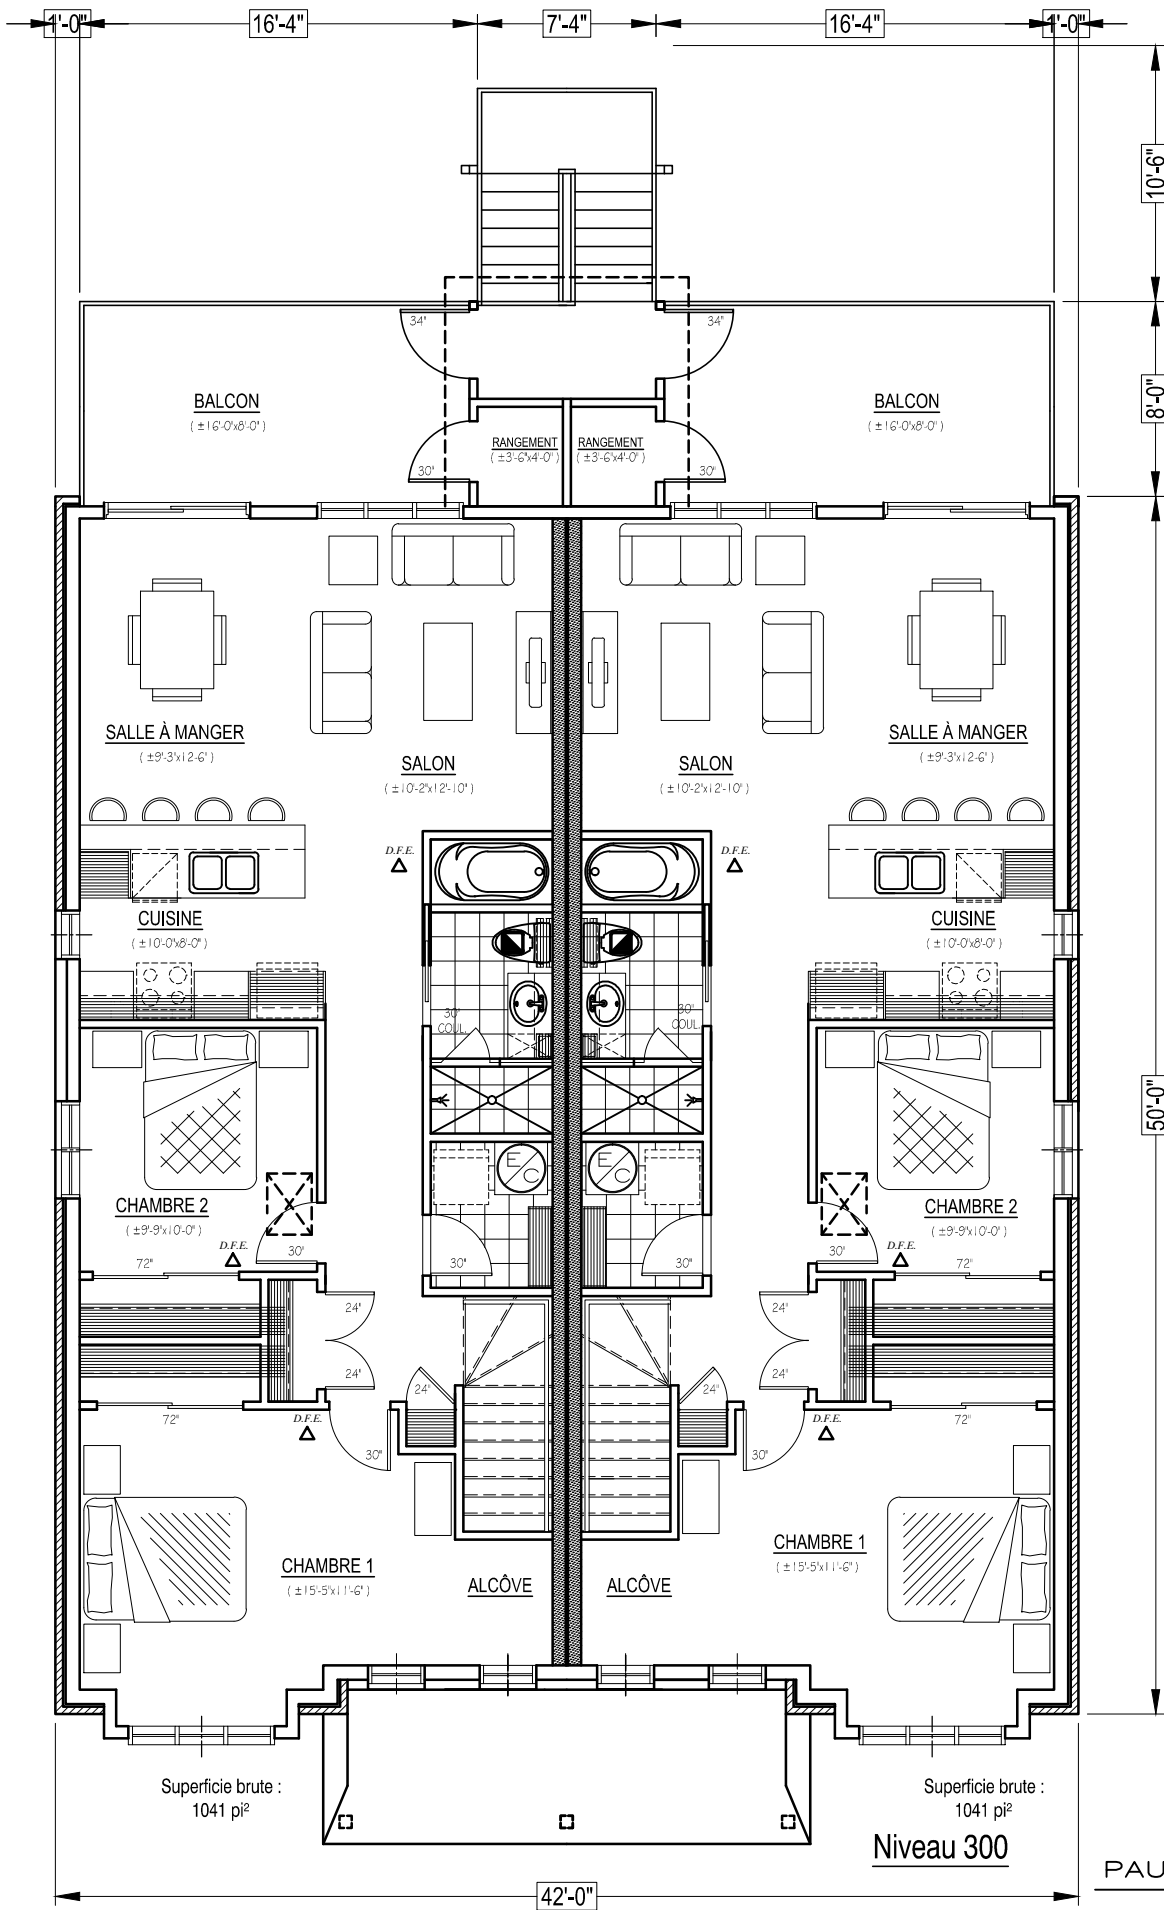

PAUL RABY / ARCHITECTE

275 RUE DE BELLEFEUILLE
 ST-EUSTACHE QUE. J7P 2K6
 Telephone : (514) 972 2070
 Telecopieur : (450) 491-7002