




ÉLÉVATION AVANT

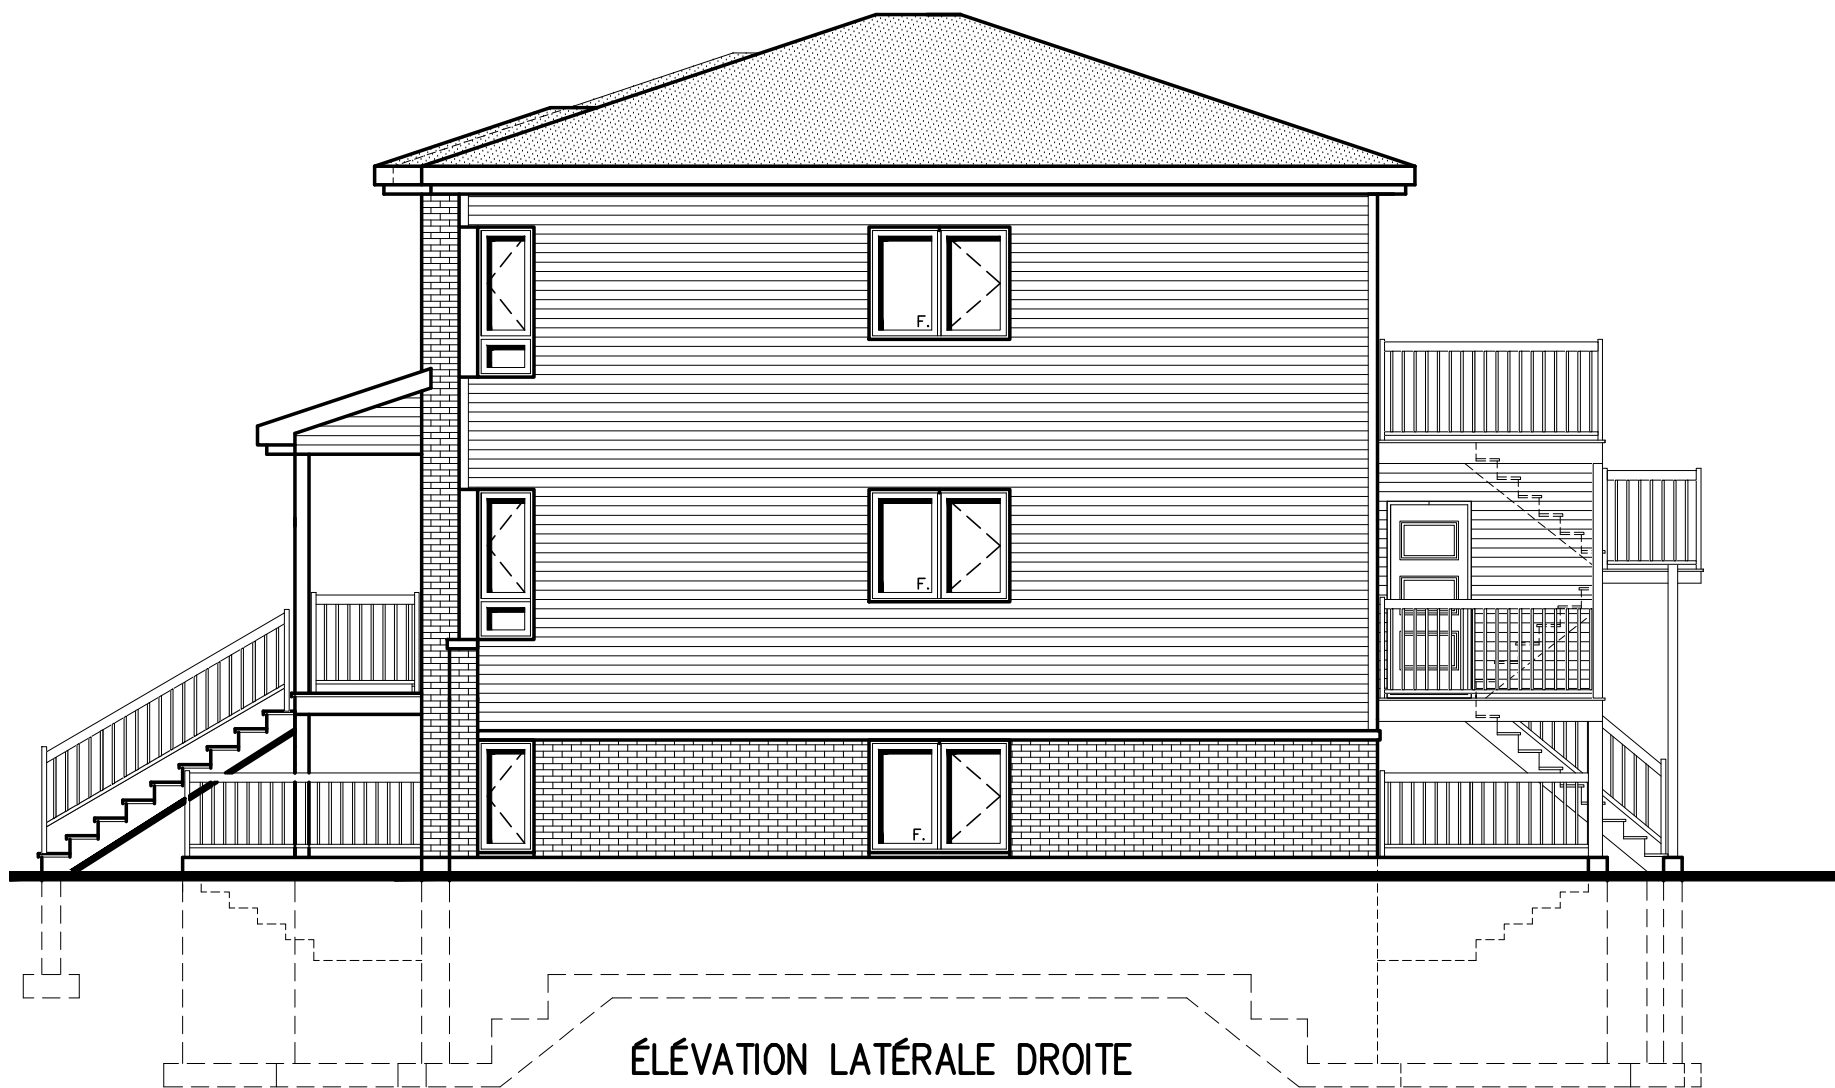


ÉLEVATION LATÉRALE DROITE


PAUL RABY / ARCHITECTE

COLLECTION L'ARCHITHEQUE: TRIPLEX #633  
WWW.ARCHITHEQUE.CA  
"TOUS DROITS RÉSERVÉS"

275 RUE DE BELLEFEUILLE  
ST-EUSTACHE QUE. J7P 2K6  
Telephone : (514) 972 2070  
Télecopieur : (450) 491-7002  
Courriel: paulraby.architecte@hotmail.com

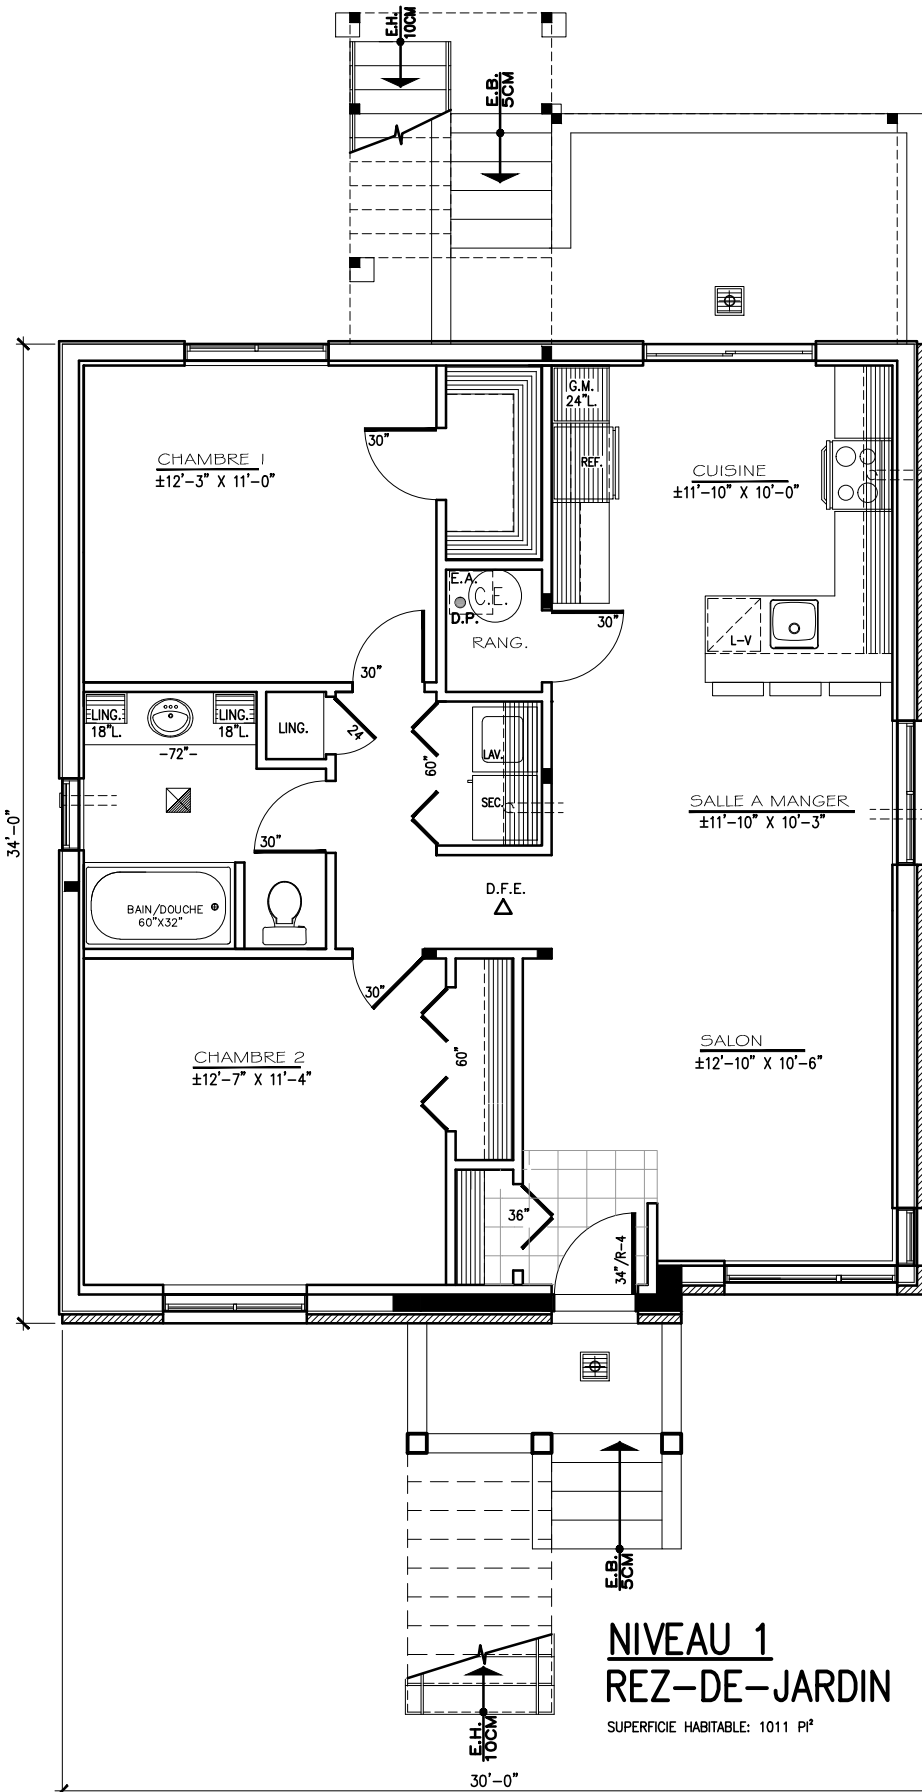

PAUL RABY / ARCHITECTE

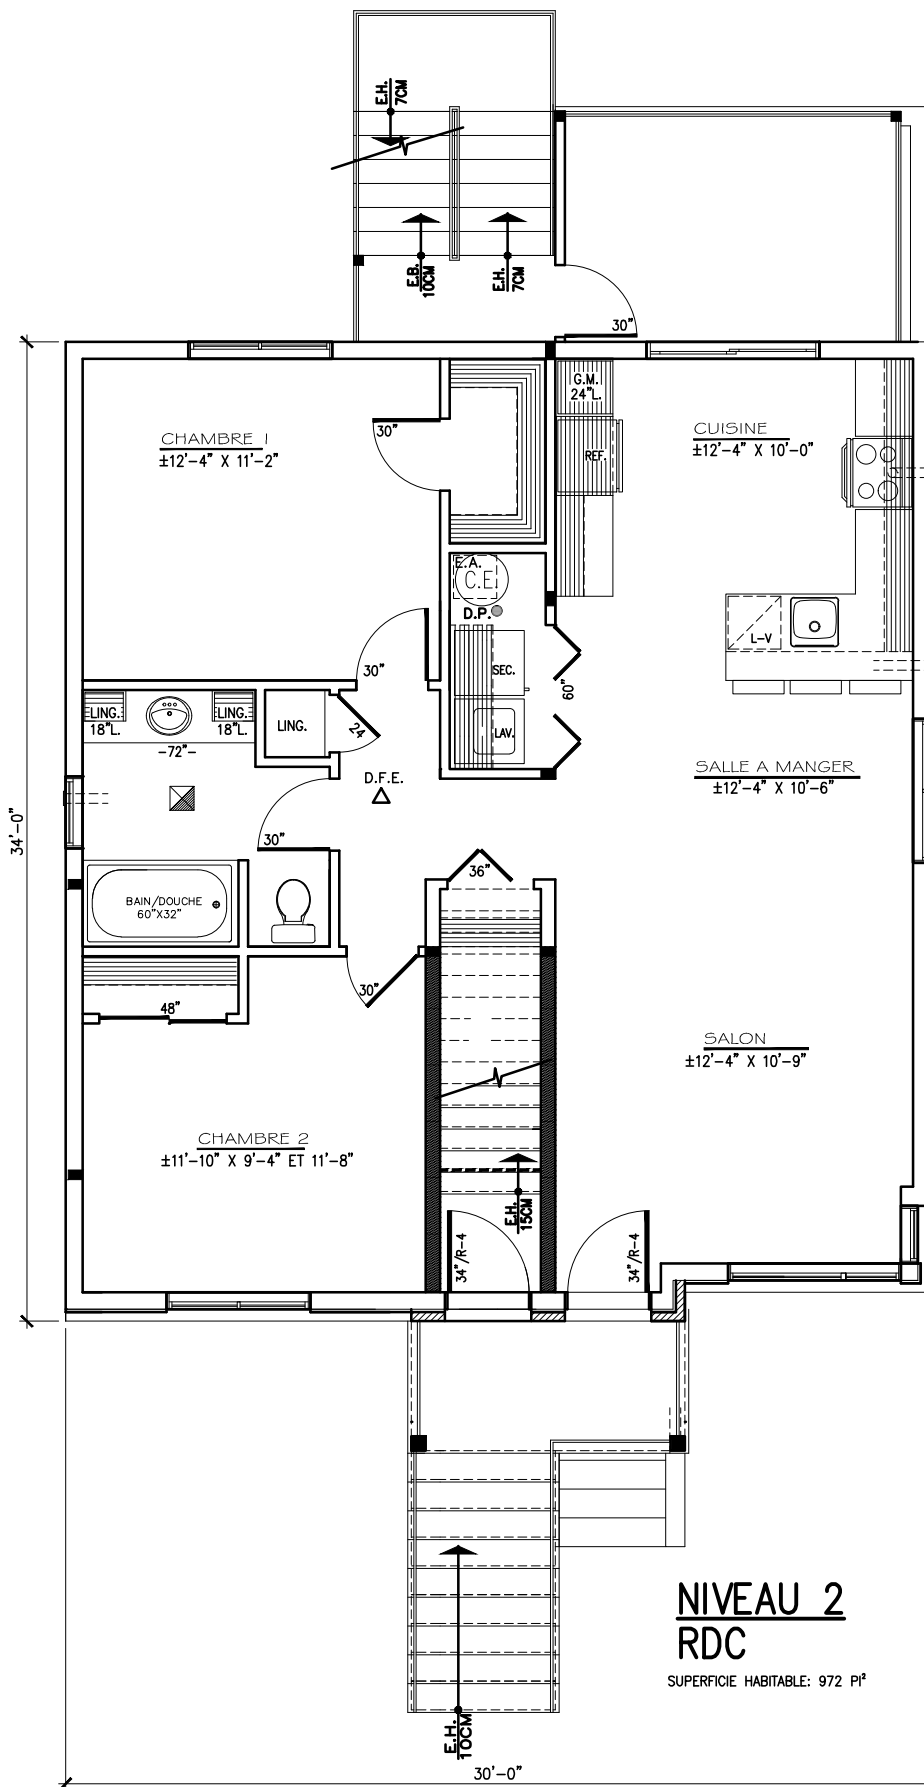

**NIVEAU 2**  
**RDC**


SUPERFICIE HABITABLE: 972 P<sup>2</sup>

PAUL RABY / ARCHITECTE

COLLECTION L'ARCHITHEQUE: TRIPLEX #633

WWW.ARCHITHEQUE.CA  
"TOUS DROITS RESERVES"

275 RUE DE BELLEFEUILLE  
ST-EUSTACHE QUE. J7P 2K6  
Telephone : (514) 972 2070  
Telecopieur : (450) 491-7002  
Courriel: paulraby.architecte@hotmail.com

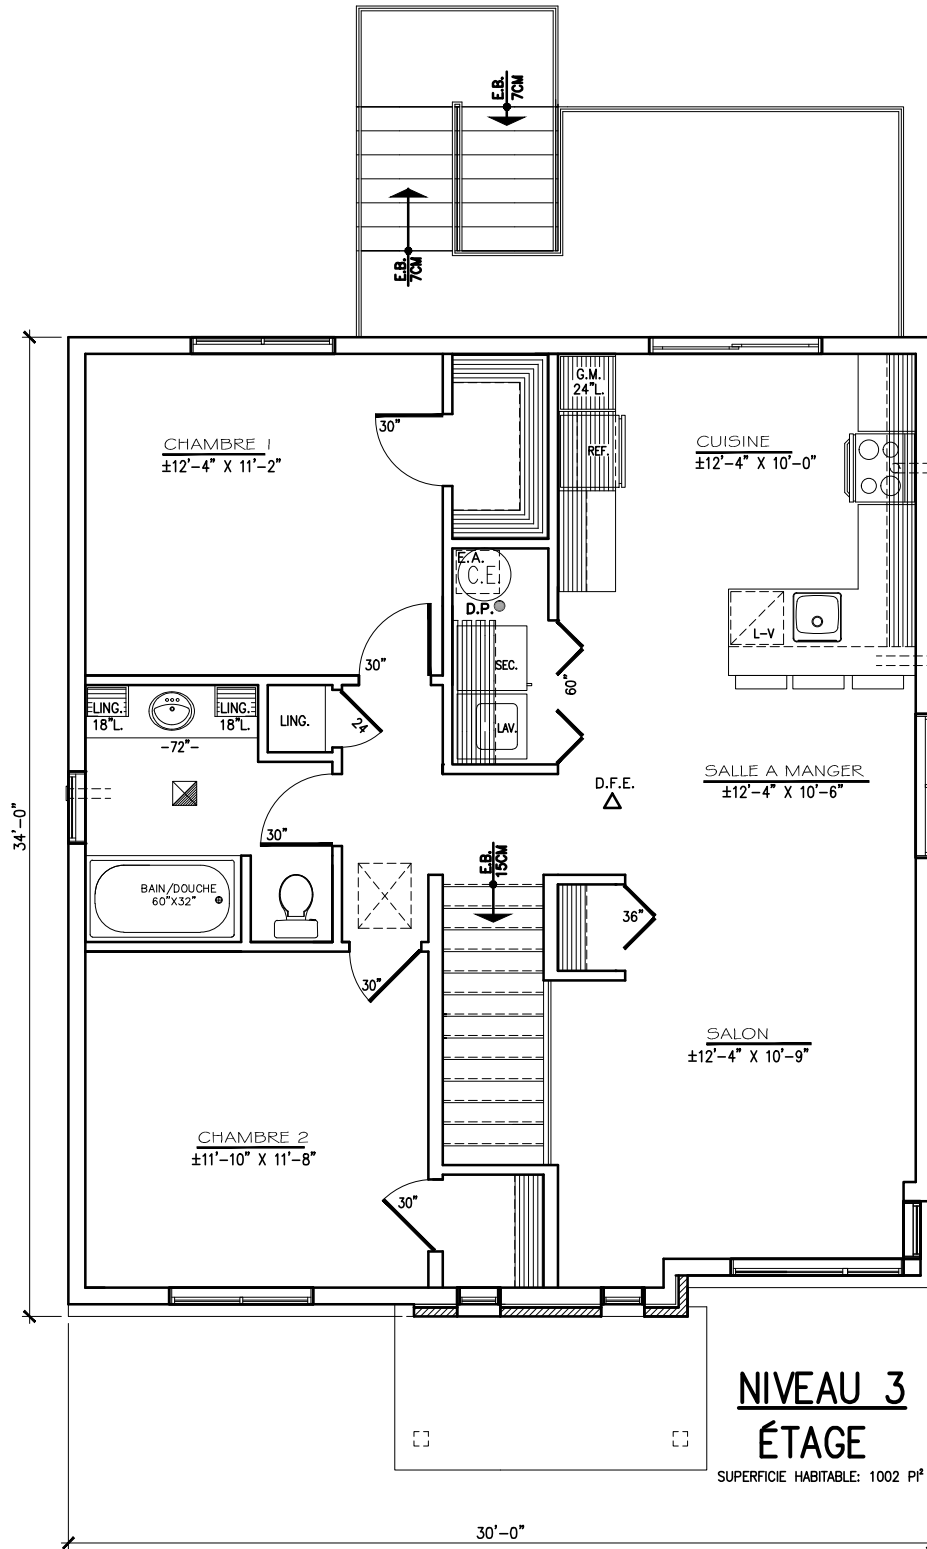

**NIVEAU 3**  
**ÉTAGE**

SUPERFICIE HABITABLE: 1002 P<sup>2</sup>

PAUL RABY / ARCHITECTE