



UNITÉ A

UNITÉ B

UNITÉ C


ÉLÉVATION AVANT

PAUL RABY / ARCHITECTE

COLLECTION L'ARCHITHEQUE:MAISON DE VILLE #636

WWW.ARCHITHEQUE.CA  
"TOUS DROITS RÉSERVÉS"

275 RUE DE BELLEFEUILLE  
ST-EUSTACHE QUE. J7P 2K6  
Telephone : (514) 972 2070  
Telecopieur : (450) 491-7002  
Courriel: paulraby.architecte@hotmail.com

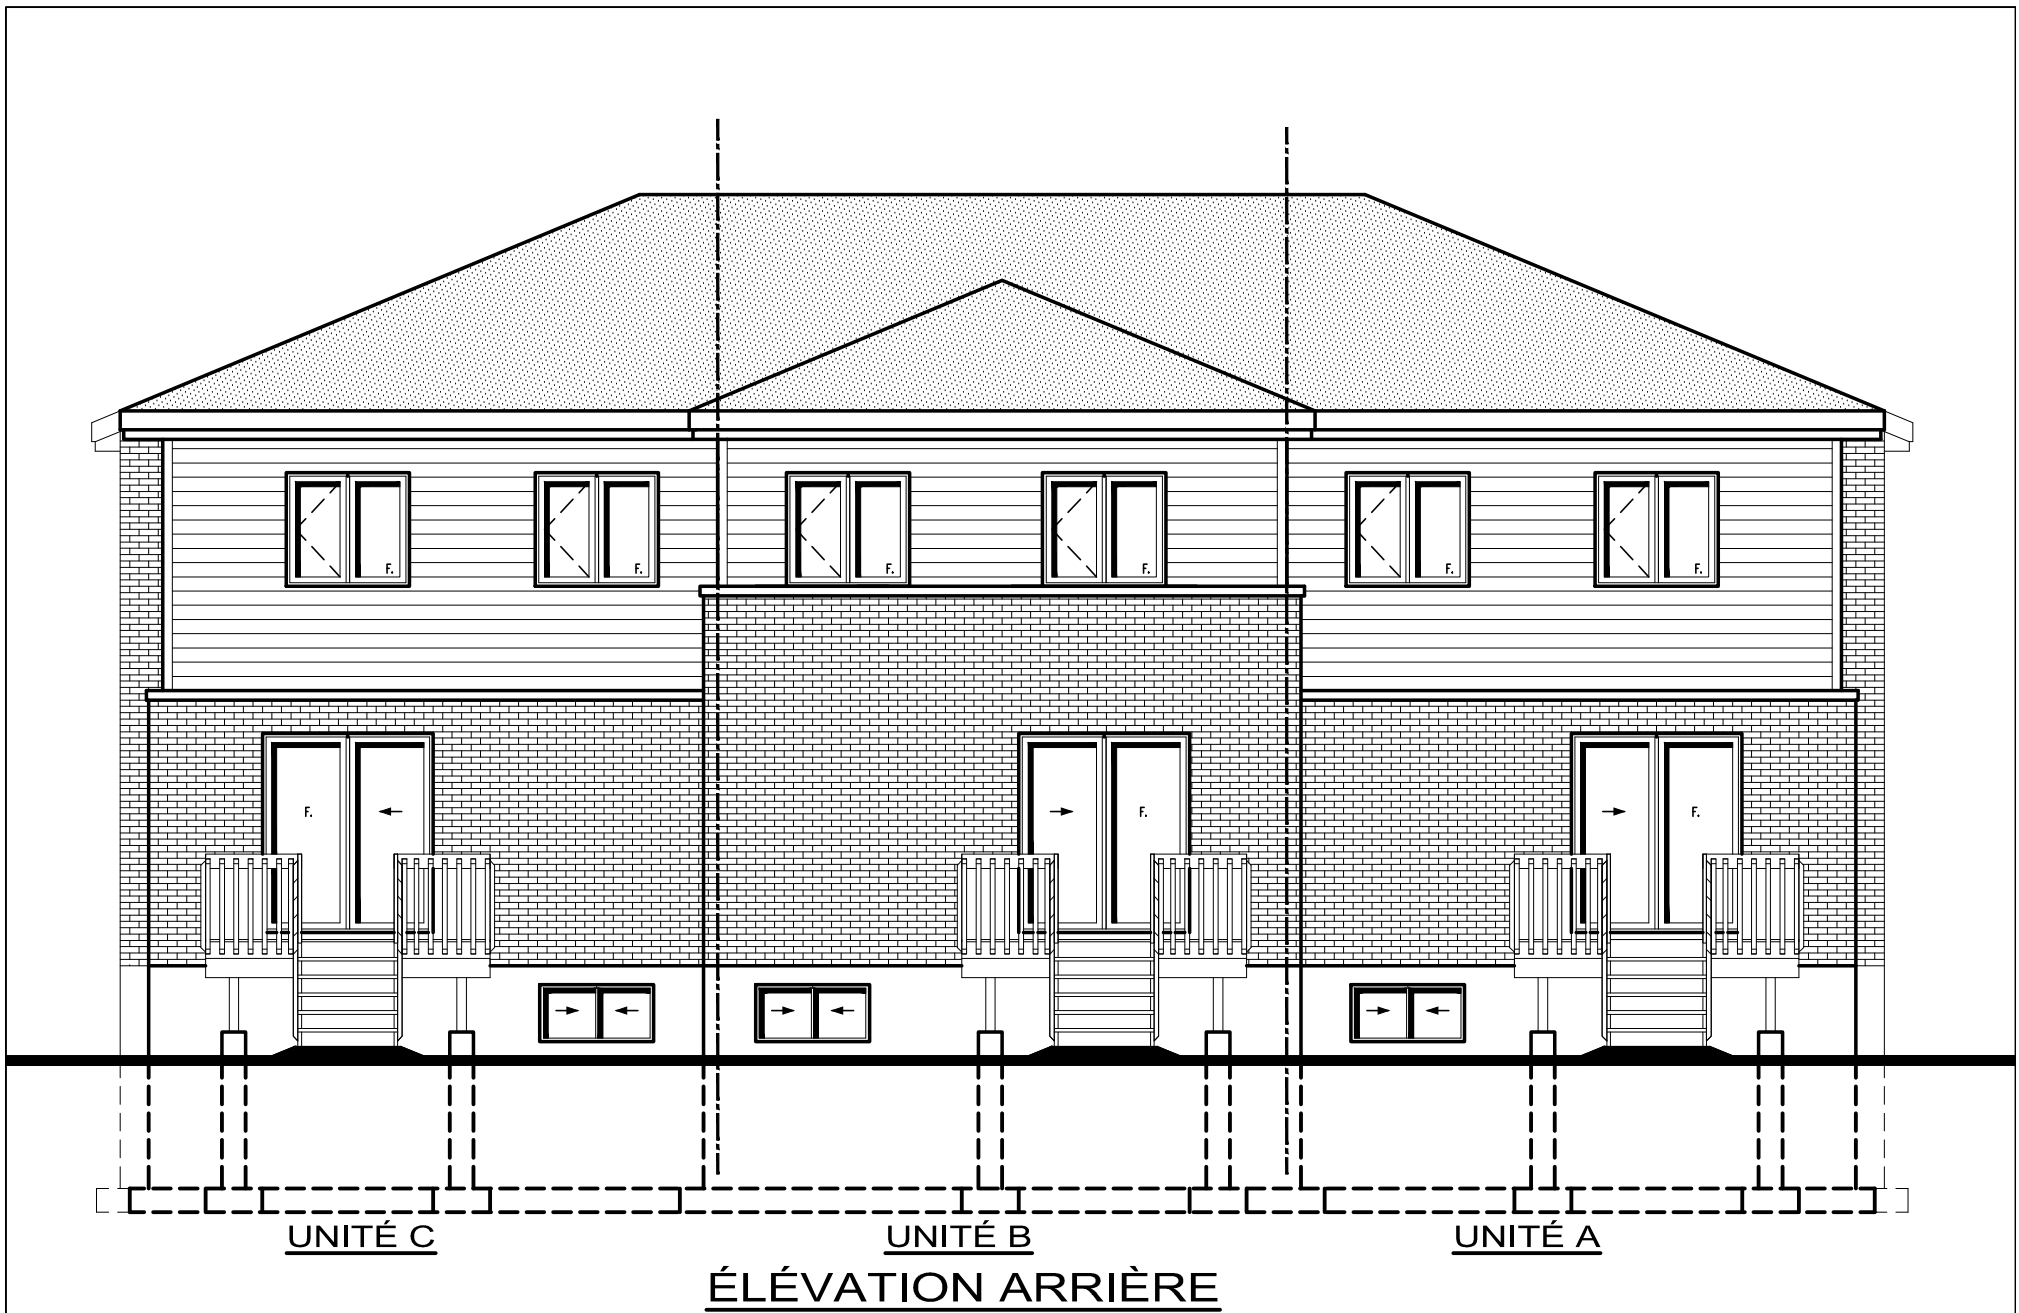


PAUL RABY / ARCHITECTE

COLLECTION L'ARCHITHEQUE: MAISON DE VILLE #636

WWW.ARCHITHEQUE.CA  
"TOUS DROITS RÉSERVÉS"

275 RUE DE BELLEFEUILLE  
ST-EUSTACHE QUE. J7P 2K6  
Telephone : (514) 972 2070  
Telecopieur : (450) 491-7002  
Courriel: paulraby.architecte@hotmail.com

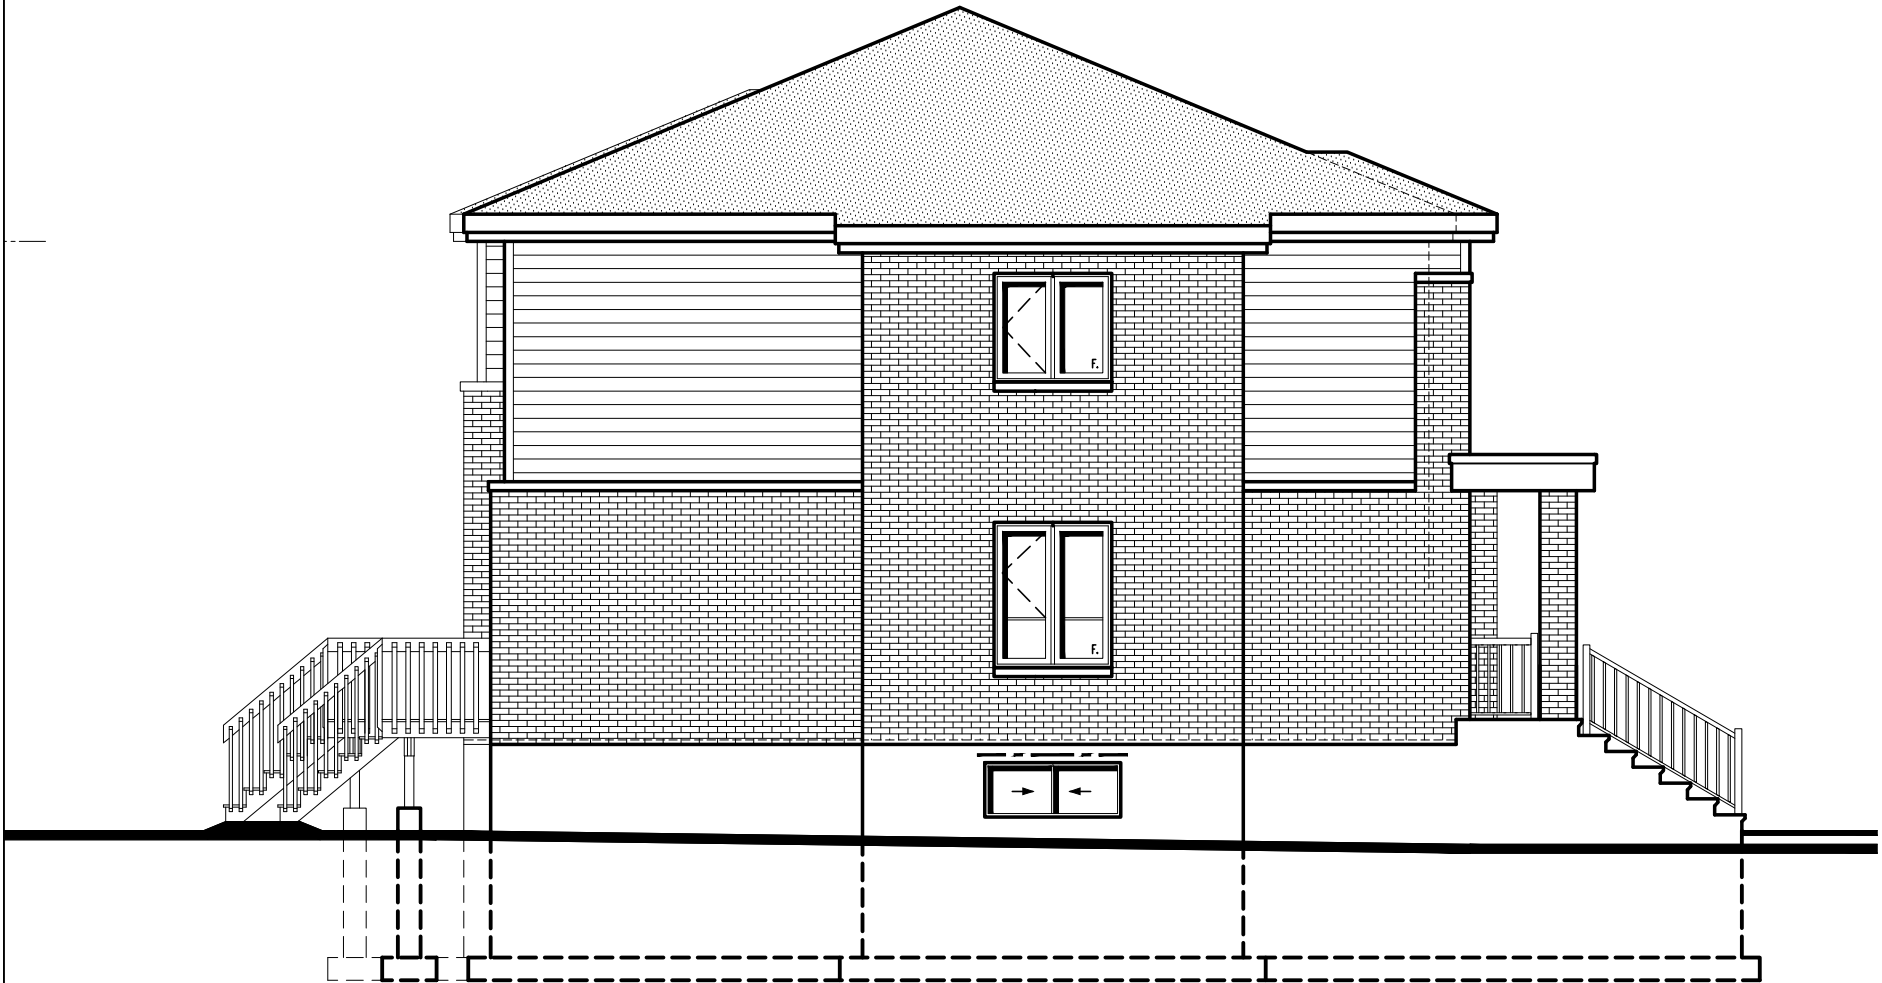

ÉLÉVATION GAUCHE  
ET DROITE INVERSÉE

PAUL RABY / ARCHITECTE

COLLECTION L'ARCHITHEQUE:MAISON DE VILLE #636  
WWW.ARCHITHEQUE.CA  
"TOUS DROITS RÉSERVÉS"

275 RUE DE BELLEFEUILLE  
ST-EUSTACHE QUE. J7P 2K6  
Telephone : (514) 972 2070  
Telecopieur : (450) 491-7002  
Courriel: paulraby.architecte@hotmail.com




**PLAN R-DE-CH.**

**PAUL RABY / ARCHITECTE**

COLLECTION L'ARCHITHEQUE: MAISON DE VILLE #636

WWW.ARCHITHEQUE.CA  
"TOUS DROITS RÉSERVÉS"

275 RUE DE BELLEFUEILLE  
ST-EUSTACHE QUE. J7P 2K6  
Telephone : (514) 972 2070  
Télécopieur : (450) 491-7002  
Courriel: paulraby.architecte@hotmail.com

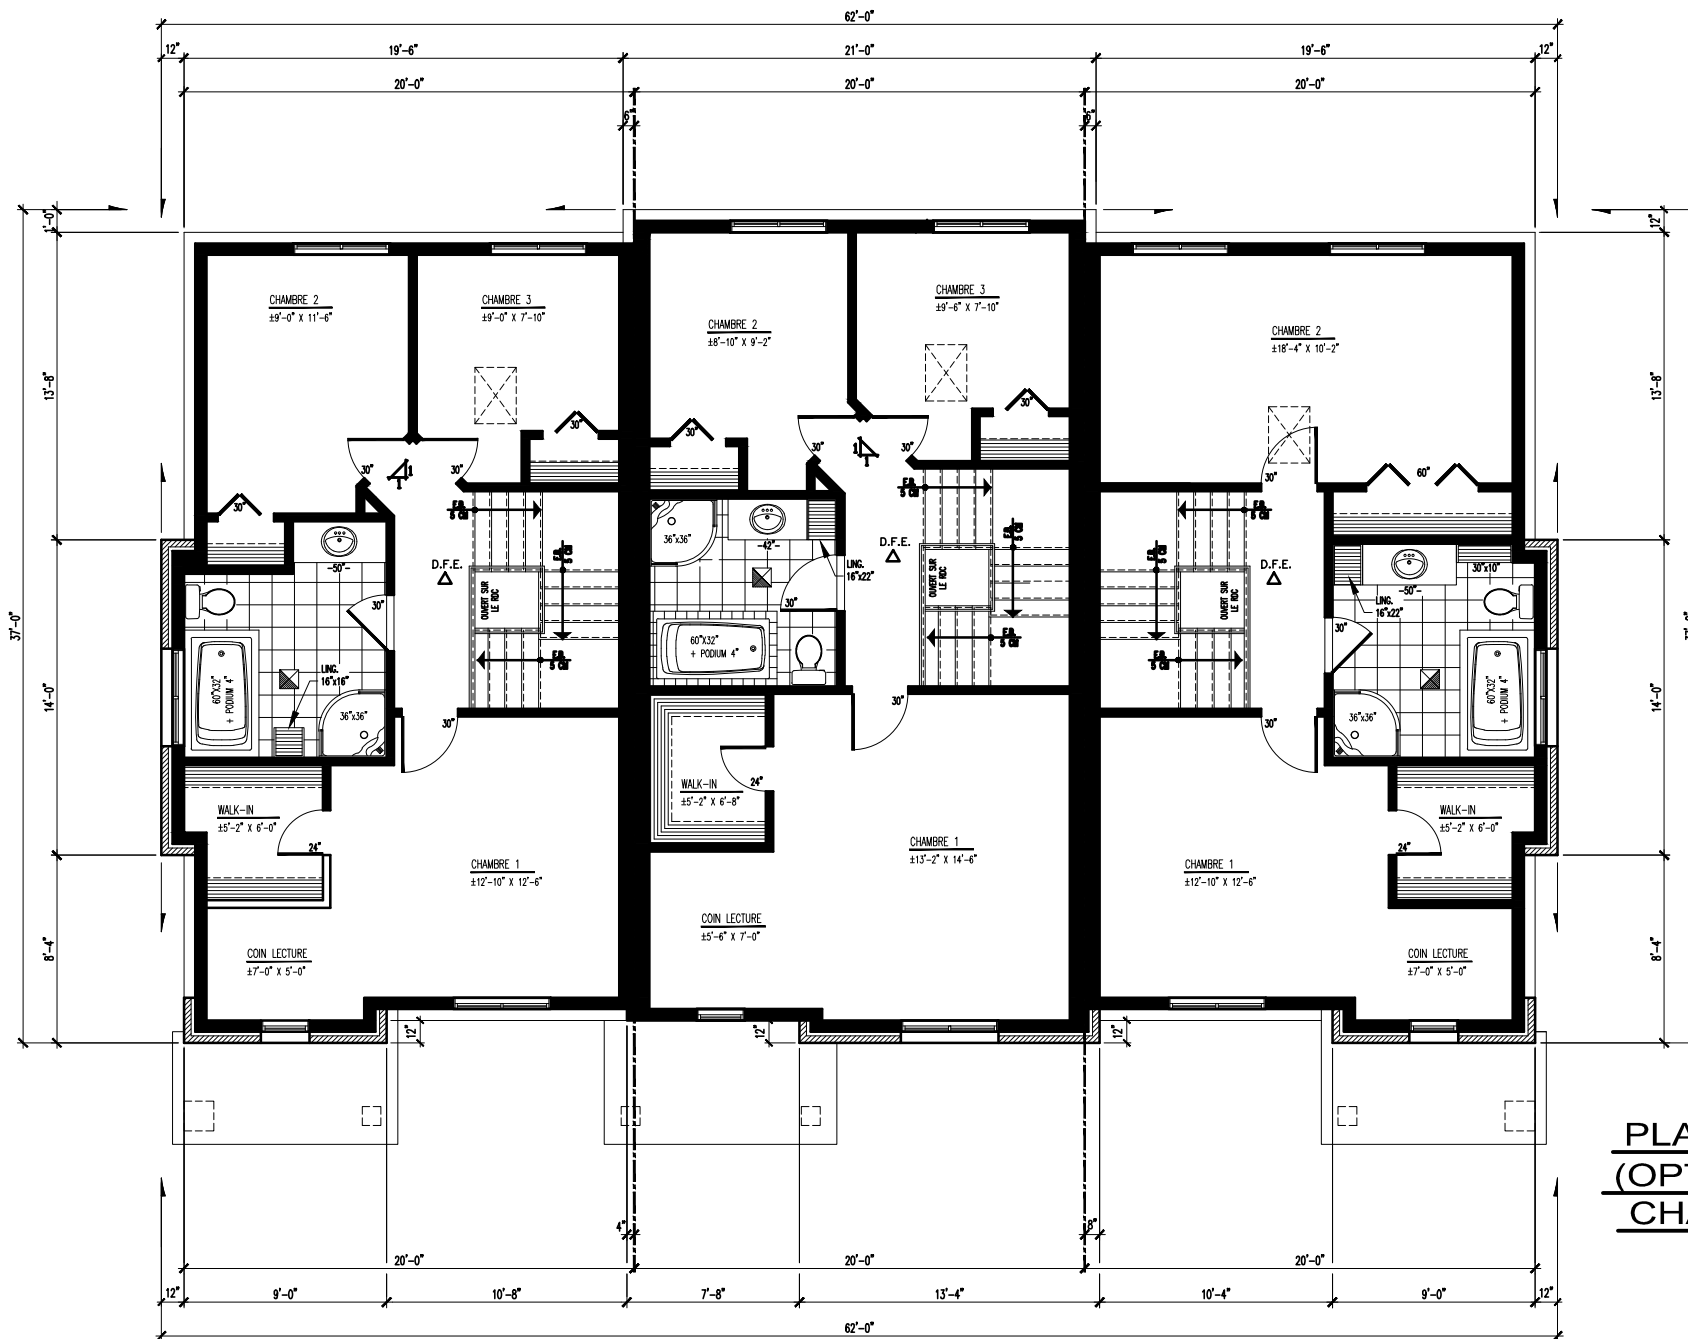

**PLAN ÉTAGE  
(OPTION 2 & 3  
CHAMBRES)**

**UNITÉ A**

**UNITÉ B**

**UNITÉ C**

**PAUL RABY / ARCHITECTE**

COLLECTION L'ARCHITHEQUE: MAISON DE VILLE #636

WWW.ARCHITHEQUE.CA  
"TOUS DROITS RÉSERVÉS"

275 RUE DE BELLEFUEILLE  
ST-EUSTACHE QUE. J7P 2K6  
Telephone : (514) 972 2070  
Telecopieur : (450) 491-7002  
Courriel: paulraby.architecte@hotmail.com